



NOMENCLATURE

2 KAV 100
1 KCP 100
1 KCQ 100
1 KEP 040
1 KER 035
1 KGM 100
1 KLF 090
1 KLV 515
1 KTF 100
1 KTF 101

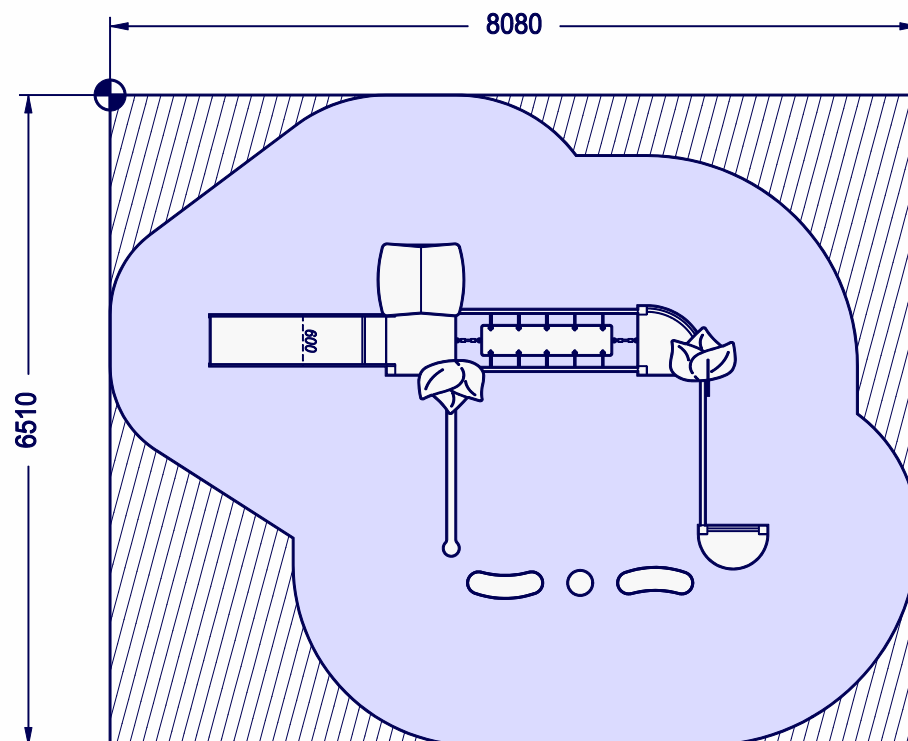

ZONAGE

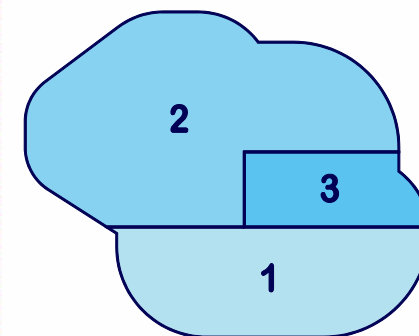

- ① H.C.L. <0.6m = 12.1 m²
- ② H.C.L. 1.0m = 21.8 m²
- ③ H.C.L. 1.5m = 5.1 m²

⊕ Mire de départ de cotes

○ Zone de sécurité = 39.0 m²

▨ Surface d'impact = 52.6 m²

Kombinaison Spéciale n° 1267 Réf. : KKS 1267

AMENAGEMENT D'UNE AIRE DE JEUX

Dessiné le : 13/09/2021

Par : LE DEUFF Pierre

Échelle : 1/75ème

A4