

Bikini & Bermuda®

KKS 1173-PR-PEHD

KKS

Matière : PEHD + POTEAUX PLASTIQUES RECYCLES

Ref : KKS 1173-PR-PEHD


2 à 8 ans



38



1.50 m

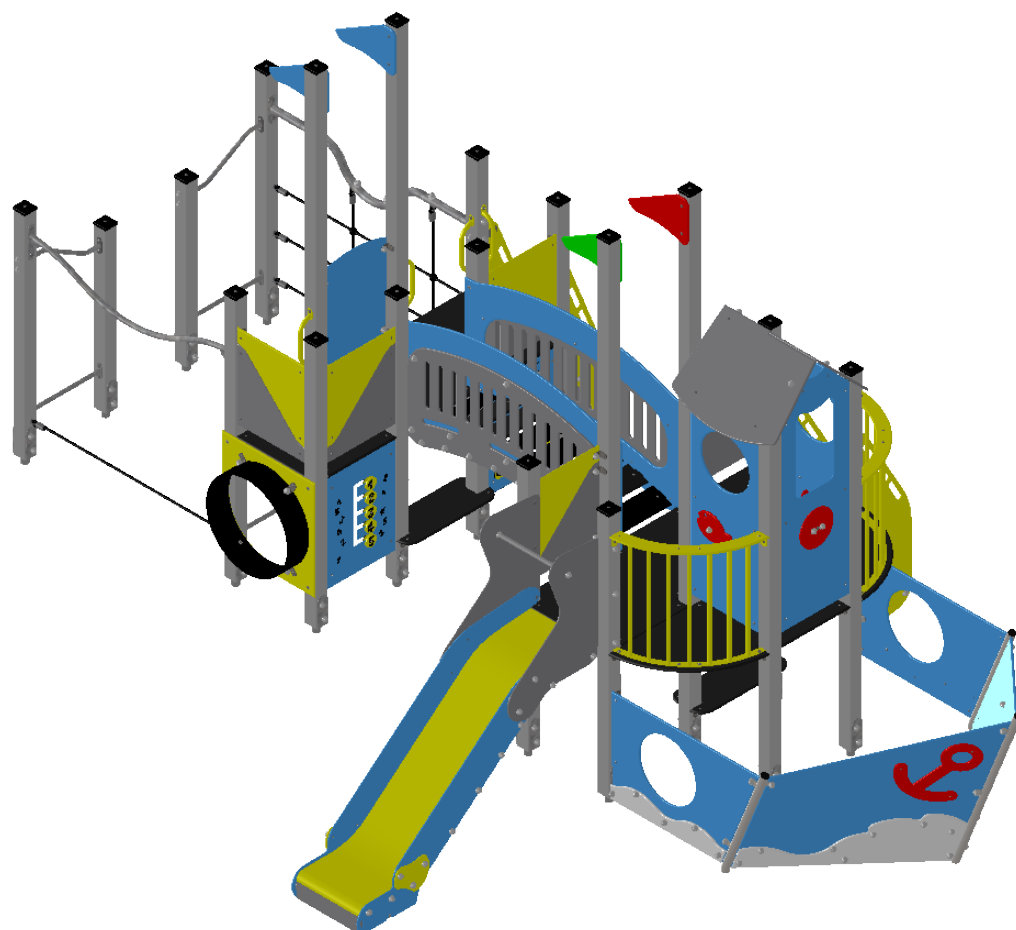

Fonctions ludiques du jeu

Encombrement du jeu: L 6.68 l 4.11 h 2.95 m

No. ARTICLE	N° DE SERIE PIECE	NUMERO DE PIECE	QTE
1	N-073-P	ATLANTIK FACE POISSON 1 EP15	1
2	N-074-P	ATLANTIK FACE POISSON 2 EP15	1
3	N-075-P	ATLANTIK FOND CABINE EP15	1
4	Q-175	CHAPEAU CARRE 90X90	18
5	KB-106-P	DECO POISSON EP15	2
6	KB-001	DECO ROND DIA 80	10
7	BO-077	DECO ROND N°1	1
8	BO-078	DECO ROND N°2	1
9	BO-079	DECO ROND N°3	1
10	BO-080	DECO ROND N°4	1
11	BO-081	DECO ROND N°5	1
12	QE-004	ECROU M8	378
13	KA-002	Echelon dia 27 L515	2
14	QE-002	Ecrou frein inox 304 Ø10	56
15	Q-150	Entretoise PA6 L13 mm	10
16	Q-286	INSERT DIA 32	8
17	Q-032	INSERT DIA 48,3	3
18	KA-070	KAB 100 V6 CORNIERE	12
19	KA-067-P	KAB 100 V6 MAIN COURANTE 1 EP15	1
20	KA-068-P	KAB 100 V6 MAIN COURANTE 2 EP15	1
21	KA-069	KAB 100 V6 MARCHE	3
22	KA-087-P	KAG 100 PEHD EP15	1
23	KA-085-P	KAG 100 V2 MAIN COURANTE 1 EP15	1
24	KA-086-P	KAG 100 V2 MAIN COURANTE 2 EP15	1
25	KA-020	KAV échelon L515 DIA 27	4
26	KB-183-P	KCP TOIT 1 EP15 V2	1
27	KB-184-P	KCP TOIT 2 EP15 V2	1
28	KB-224	KCQ - Balcon 2018	2
29	KB-225-P	KCQ - bande de balcon 2018 EP15	2
30	KB-208-P	KCS 152 PEHD E18	1
31	KE-019	KER 035 Echelon dénivelé	2
32	KE-020	KET BRIN FILET SERTI	1
33	KE-021	KET POUTRE	1
34	KG-014	KGM 100 Glissière polyester 2010	1
35	KG-083-P	KGM 100 bas 2016 EP15	2
36	KG-015-P	KGM 100 haut droit EP15	1
37	KG-016-P	KGM 100 haut gauche EP15	1
38	KG-085-P	KGM 100 jonction 2016 EP15	2
39	KG-087-P	KGM 100 milieu 2016 EP15	2
40	KG-017-P	KGM 100 niveau 0 EP15	1
41	PR-3323	KKS 1173 Poteau PEHD L1200-T	1
42	PR-3324	KKS 1173 Poteau PEHD L1200-U	1
43	PR-3322	KKS 1173 Poteau PEHD L1600-S	1
44	PR-3325	KKS 1173 Poteau PEHD L1600-V	1
45	PR-3306	KKS 1173 Poteau PEHD L1840-C	1
46	PR-3307	KKS 1173 Poteau PEHD L1840-D	1
47	PR-3310	KKS 1173 Poteau PEHD L1840-G	1
48	PR-3311	KKS 1173 Poteau PEHD L1840-H	1
49	PR-3314	KKS 1173 Poteau PEHD L1840-K	1
50	PR-3315	KKS 1173 Poteau PEHD L1840-L	1
51	PR-3316	KKS 1173 Poteau PEHD L1840-M	1
52	PR-3317	KKS 1173 Poteau PEHD L1840-N	1
53	PR-3318	KKS 1173 Poteau PEHD L1840-O	1
54	PR-3321	KKS 1173 Poteau PEHD L1840-R	1
55	PR-3308	KKS 1173 Poteau PEHD L3000-E	1
56	PR-3309	KKS 1173 Poteau PEHD L3000-F	1
57	PR-3319	KKS 1173 Poteau PEHD L3000-P	1
58	PR-3320	KKS 1173 Poteau PEHD L3000-Q	1
59	PR-3304	KKS 1173 Poteau toit PEHD L2400-A	1
60	PR-3305	KKS 1173 Poteau toit PEHD L2400-B	1
61	PR-3312	KKS 1173 Poteau toit PEHD L2400-I	1
62	PR-3313	KKS 1173 Poteau toit PEHD L2400-J	1
63	KL-063-P	KLA H15 DECO FANTASTIK EP15	2
64	KL-064-P	KLA H15 FACE FANTASTIK EP15	2
65	KL-007	KLF 090 FILET	1
66	KL-008	KLF 090 Poutre	1
67	KL-029-P	KLT H09 EP15	1
68	KM-077-P	KMB 515 BANC ENTRE POTEAUX PEHD EP18	2
69	KM-051	KME FACE	1
70	KM-039	KMZ 100 PANNEAU	1
71	KB-126-P	KTO TOIT FANION EP15	4
72	KL-084-P	MARCHE DE PONT 154 L485 PEHD EP18	2
73	KL-085-P	MARCHE DE PONT 160 L485 PEHD EP18	6
74	N-004	NKN-NVK-NKG-NRM-NST AXE FIXE DE BARRE	1
75	N-005	NKN-NVK-NKG-NRM-NST AXE TOURNANT DE BARRE	1
76	N-003-P	NKN-NVK-NKG-NRM-NST BARRE EP15	1
77	N-037-P	NVK-NKG-NST-NQP ANCRE NAVIRE EP15	2
78	N-038-P	NVK-NKG-NST-NQP ETRAVE EP15	2
79	N-051-P	NVK-NKG-NST-NQP PLANCHER 1 PEHD EP18	1
80	N-052-P	NVK-NKG-NST-NQP PLANCHER 2 PEHD EP18	1



No. ARTICLE	N° DE SERIE PIECE	NUMERO DE PIECE	QTE
81	N-039-P	NVK-NKG-NST-NQP PROUE EP15	2
82	N-040	NVK-NKG-NST-NQP SCELLEMENT DE PROUE	1
83	N-041	NVK-NKG-NST-NQP SCELLEMENT ETRAVE DROITE	1
84	N-042	NVK-NKG-NST-NQP SCELLEMENT ETRAVE GAUCHE	1
85	N-043-P	NVK-NKG-NST-NQP VAGUE ETRAVE 1 EP15	1
86	N-044-P	NVK-NKG-NST-NQP VAGUE ETRAVE 2 EP15	1
87	N-045-P	NVK-NKG-NST-NQP VAGUE PROUE 1 EP15	2
88	QV-001	PENTURE 7X40	197
89	QV-125	PENTURE 7X50	8
90	Q-177	PLATINE B&B	1
91	KB-043-P	PTL EP15	10
92	KB-063-P	PTL 2012 EP15	1
93	QR-003	RONDELLE DIA 8	415
94	QR-002	RONDELLE DIA 10	100
95	QR-005	RONDELLE PLAST DIA 8	61
96	BM-019	Rond déco canard	1
97	BM-023	Rond déco lapin	1
98	BM-024	Rond déco oiseau	1
99	BM-025	Rond déco papillon	1
100	BM-203	Rond déco tortue	1
101	N-035-P	SELLETTE ETRAVE PEHD EP18	1
102	N-054-P	SUPPORT DE BARRE NAVIRE EP15	1
103	KB-047	Scellement poteau	22
104	QV-006	TBHC M8X30	4
105	QV-007	TBHC M8X35	64
106	QV-008	TBHC M8X40	181
107	QV-009	TBHC M8X50	86
108	QV-010	TBHC M8X60	9
109	QV-014	TH 10x120	44
110	QV-061	TRCC M8X110	27
111	QV-062	TRCC M8X120	7
112	Q-003	bouchon	470
113	Q-008	cornière 35x35	161
114	Q-249	cornière 35x35 73°	4
115	Q-010	embase	472
116	Q-327	jonc dia 26x497	1
117	Q-040	main courante	6
118	Q-046	prise standard	5
119	QR-001	rondele de calage	4
120	KG-025	scellement de toboggan L350	1
121	QV-047	tige filetée M8x560	1
122	KL-044	tunnel L165	1



Désignation :

KKS 1173-PR-PEHD

Référence : **KKS 1173-PR-PEHD**


Dessinateur : **MIOTES François**

Matière :
PEHD + POTEAUX
PLASTIQUES
RECYCLES

Finition :

Echelle : **A4**


Date : **30/09/2020**

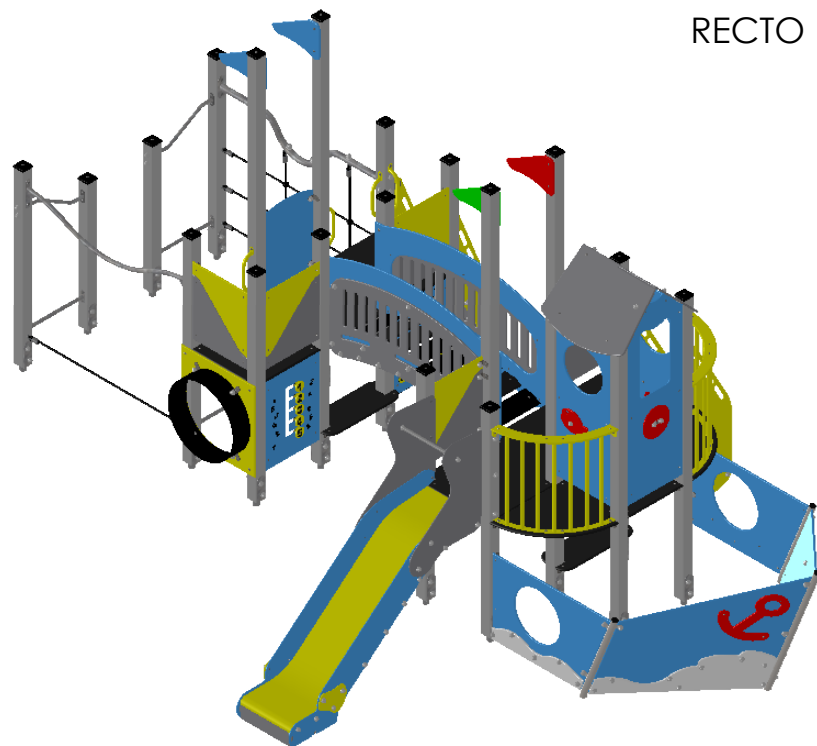

RECTO



VERSO

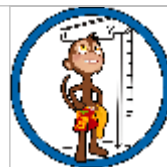

2 à 8 ans




38

Bikini & Bermuda®
espaces ludiques

 : Zone de sécurité (minimum normatif) = 48.3 m²

 : Surface d'impact sur sol fluant = 64 m²

 : Hauteur de chute libre = 1.50 m

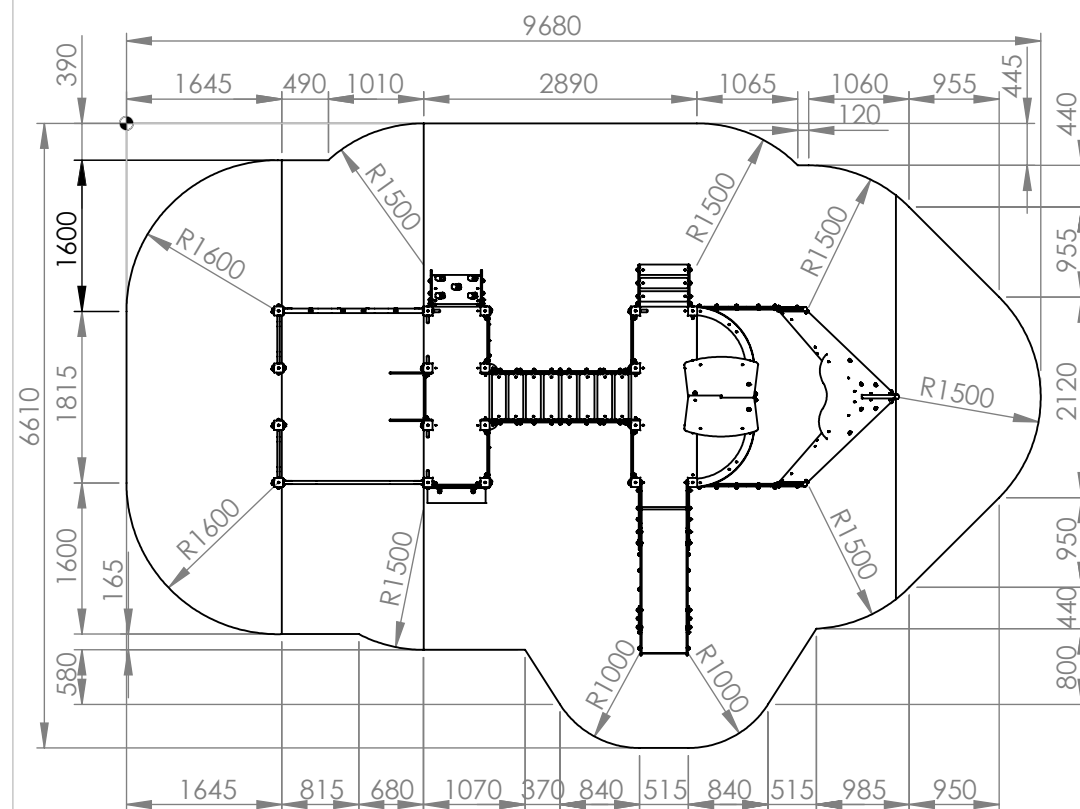

SYNCHRONICITY
[inspiration ludique]
[suspension sécurisée]  

Désignation :

KKS 1173-PR-PEHD

Référence : **KKS 1173-PR-PEHD**

Date : 01/10/2020


Dessinateur : MIOTES François

Matière :
PEHD + POTEAUX
PLASTIQUES
RECYCLES


Finition :

Echelle :

A4

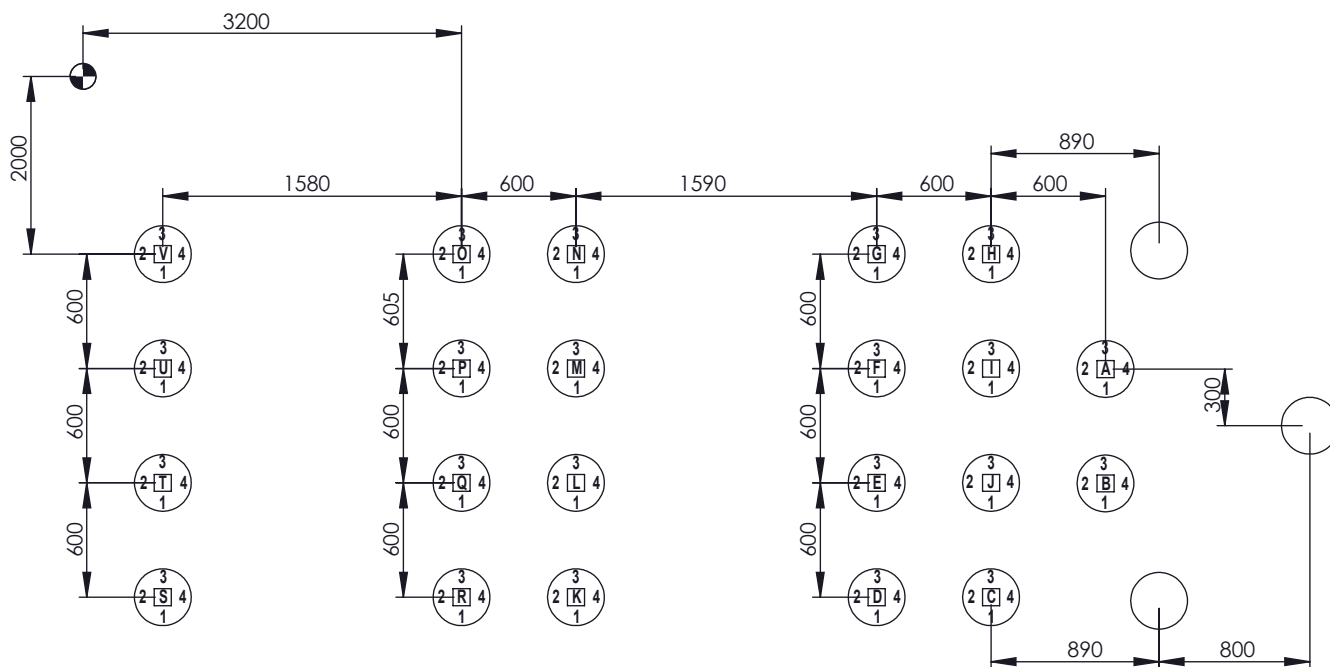

Scellement en 35 cm

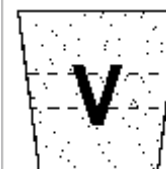

Volume de béton:


0.9 m³

($\mu=250 \text{ kg/m}^3$)



Déblais non foisonnés:

0.9 m³

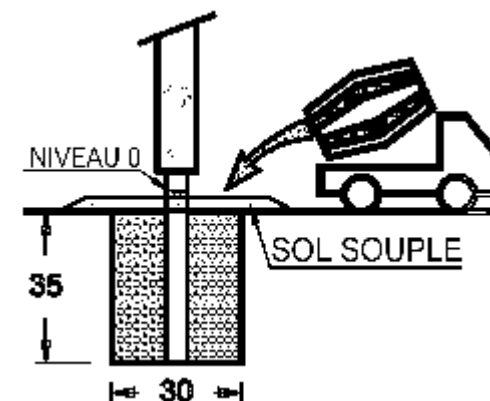

□ : 0.3 m x 0.6 m x 0.35 m

○ : 0.3 m x 0.3 m x 0.35 m


Scellement 75 Cm pour sol fluant



Volume de béton:


0.9 m³

($\mu=250 \text{ kg/m}^3$)

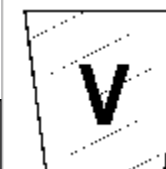

Déblais non foisonnés:

1.8 m³

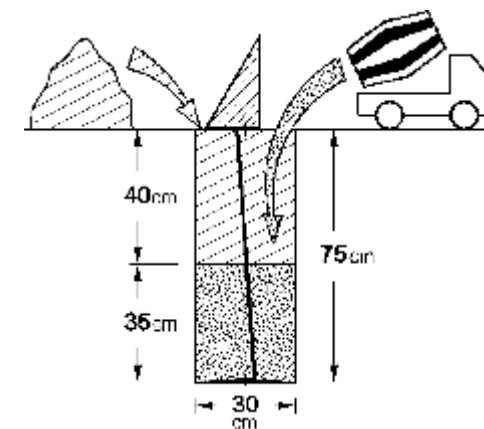


□ : 0.3 m x 0.6 m x 0.75 m

○ : 0.3 m x 0.3 m x 0.75 m

Montage des modules

Voir éclatés des modules

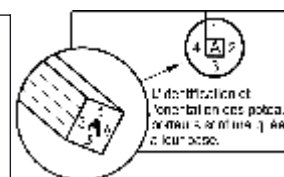

SYNCHRONICITY

(produit en France)
(assemblage français) COCOCO DISTRIBUÉ PAR

Désignation :

KKS 1173-PR-PEHD fiche notice 2

Référence : KKS 1173-PR-PEHD


Dessinateur : MIOTES François

Matière :

Finition :

Echelle :

A4

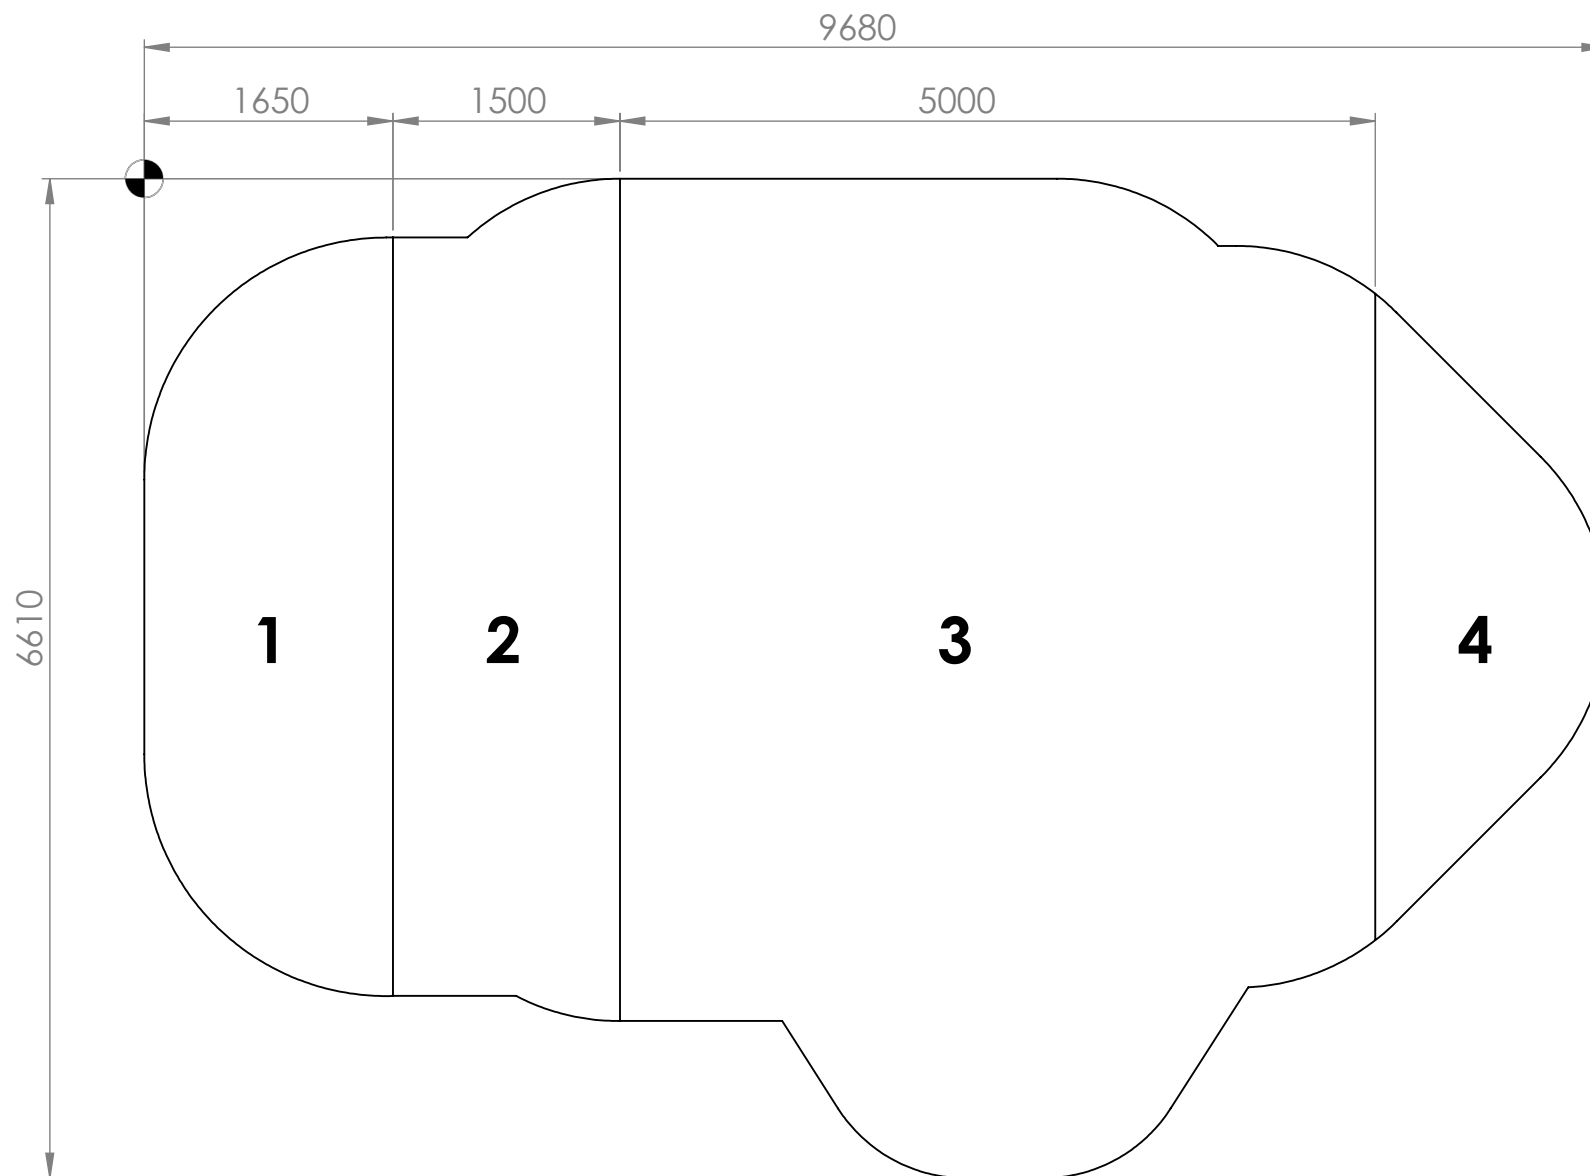

HCL zone 1 <1 mètre / 7.1 m²

HCL zone 2= 1.50 mètre / 7.9 m²

HCL zone 3= 1 mètre / 29.1 m²

HCL zone 4 <1 mètre / 4.2 m²


 (projeté à l'échelle) (à l'échelle de 1/500)	Désignation :	KKS 1173-PR-PEHD SOL		Matière :	
	Référence :	KKS 1173-PR-PEHD		Finition :	
Date : 01/10/2020	Dessinateur : MIOTES François	Echelle :		A4	

PROUE VIKTOR

Réf. **NVK-NQP PR**

NOMENCLATURE DES PIECES :

No. ARTICLE	N° DE SERIE PIECE	NUMERO DE PIECE	QTE
1	QE-004	ECROU M8	50
2	Q-032	INSERT DIA 48.3	3
3	N-037-P	NVK-NKG-NST-NQP ANCRE NAVIRE EP15	2
4	N-038-P	NVK-NKG-NST-NQP ETRAVE EP15	2
5	N-039-P	NVK-NKG-NST-NQP PROUE EP15	2
6	N-040	NVK-NKG-NST-NQP SCHELEMENT DE PROUE	1
7	N-041	NVK-NKG-NST-NQP SCHELEMENT ETRAVE DROITE	1
8	N-042	NVK-NKG-NST-NQP SCHELEMENT ETRAVE GAUCHE	1
9	N-043-P	NVK-NKG-NST-NQP VAGUE ETRAVE 1 EP15	1
10	N-044-P	NVK-NKG-NST-NQP VAGUE ETRAVE 2 EP15	1
11	N-045-P	NVK-NKG-NST-NQP VAGUE PROUE 1 EP15	2
12	QV-001	PENTURE 7X40	4
13	QR-003	RONDELLE DIA 8	50
14	N-035-P	SELLETTE ETRAVE PEHD EP18	1
15	QV-007	TBHC M8X35	10
16	QV-008	TBHC M8X40	12
17	QV-009	TBHC M8X50	28
18	Q-003	bouchon	50
19	Q-008	cornière 35x35	4
20	Q-249	cornière 35x35 73°	4
21	Q-010	embase	50

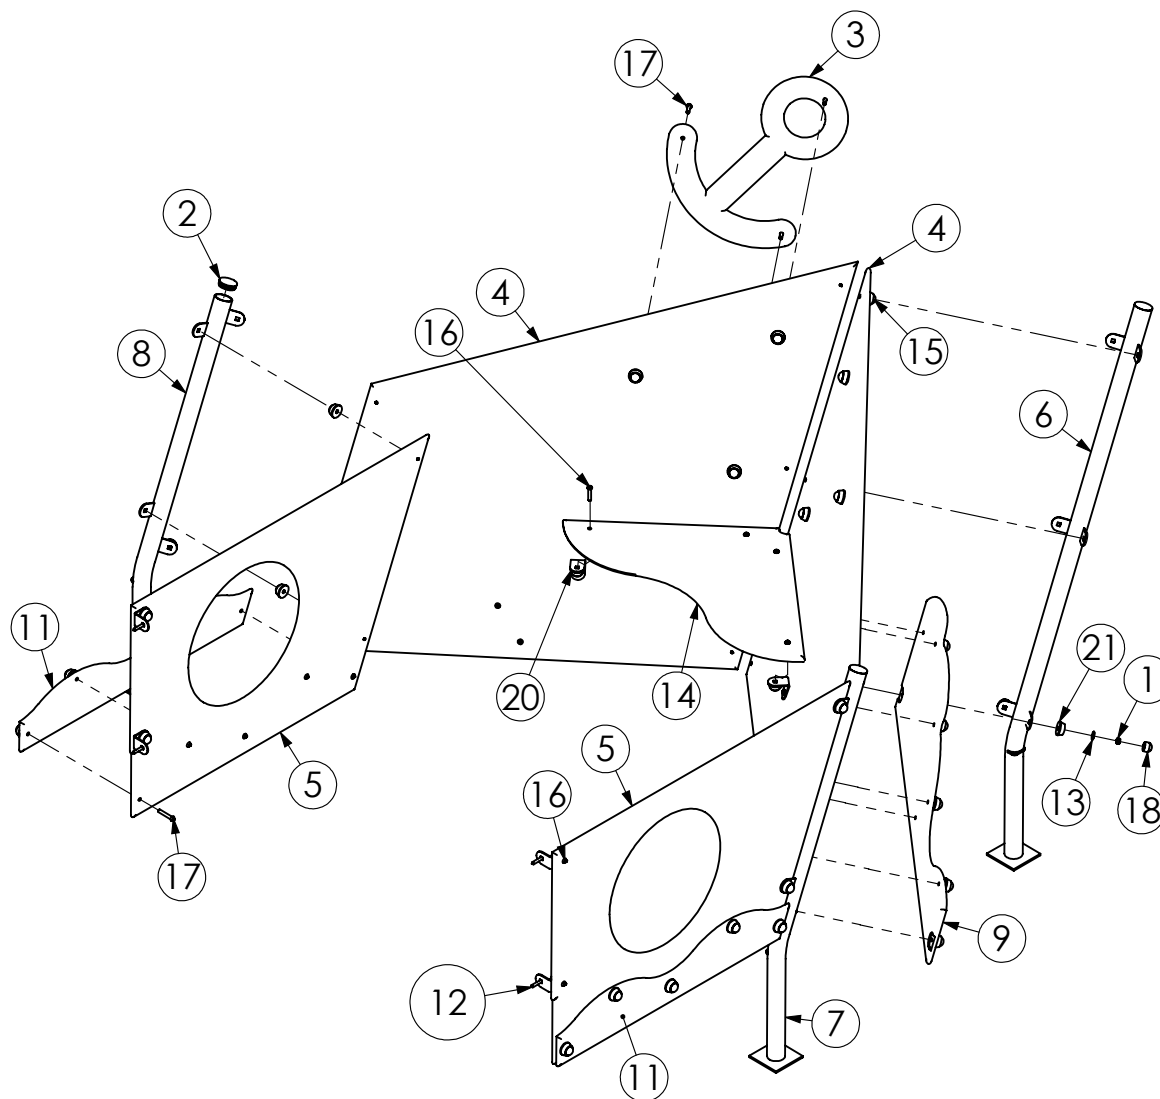


ATLANTIK TOUR 1

Réf. **N TR1**

NOMENCLATURE DES PIECES :

No. ARTICLE	N° DE SERIE PIECE	NUMERO DE PIECE	QTE
1	N-073-P	ATLANTIK FACE POISSON 1 EP15	1
2	N-074-P	ATLANTIK FACE POISSON 2 EP15	1
3	N-075-P	ATLANTIK FOND CABINE EP15	1
4	Q-175	CHAPEAU CARRE 90X90	6
5	KB-106-P	DECO POISSON EP15	2
6	QE-004	ECROU M8	94
7	QE-002	Ecrou frein inox 304 Ø10	20
8	KB-183-P	KCP TOIT 1 EP15 V2	1
9	KB-184-P	KCP TOIT 2 EP15 V2	1
10	KB-224	KCQ - Balcon 2018	2
11	KB-225-P	KCQ - bande de balcon 2018 EP15	2
12	PR-3306	KKS 1173 Poteau PEHD L1840-C	1
13	PR-3307	KKS 1173 Poteau PEHD L1840-D	1
14	PR-3310	KKS 1173 Poteau PEHD L1840-G	1
15	PR-3311	KKS 1173 Poteau PEHD L1840-H	1
16	PR-3308	KKS 1173 Poteau PEHD L3000-E	1
17	PR-3309	KKS 1173 Poteau PEHD L3000-F	1
18	PR-3304	KKS 1173 Poteau toit PEHD L2400-A	1
19	PR-3305	KKS 1173 Poteau toit PEHD L2400-B	1
20	PR-3312	KKS 1173 Poteau toit PEHD L2400-I	1
21	PR-3313	KKS 1173 Poteau toit PEHD L2400-J	1
22	KM-077-P	KMB 515 BANC ENTRE POTEAUX PEHD EP18	1
23	N-004	NKN-NVK-NKG-NRM-NST AXE FIXE DE BARRE	1
24	N-005	NKN-NVK-NKG-NRM-NST AXE TOURNANT DE BARRE	1
25	N-003-P	NKN-NVK-NKG-NRM-NST BARRE EP15	1
26	N-051-P	NVK-NKG-NST-NQP PLANCHER 1 PEHD EP18	1
27	N-052-P	NVK-NKG-NST-NQP PLANCHER 2 PEHD EP18	1
28	QV-001	PENTURE 7X40	78
29	N-050	PLATINE B&B	1
30	KB-043-P	PTL EP15	4
31	QR-003	RONDELLE DIA 8	94
32	QR-002	RONDELLE DIA 10	40
33	QR-005	RONDELLE PLAST DIA 8	13
34	N-054-P	SUPPORT DE BARRE NAVIRE EP15	1
35	KB-047	Scellement poteau	10
36	QV-007	TBHC M8X35	8
37	QV-008	TBHC M8X40	79
38	QV-009	TBHC M8X50	6
39	QV-014	TH 10x120	20
40	QV-062	TRCC M8X120	1
41	Q-003	bouchon	134
42	Q-008	cornière 35x35	71
43	Q-010	embase	134

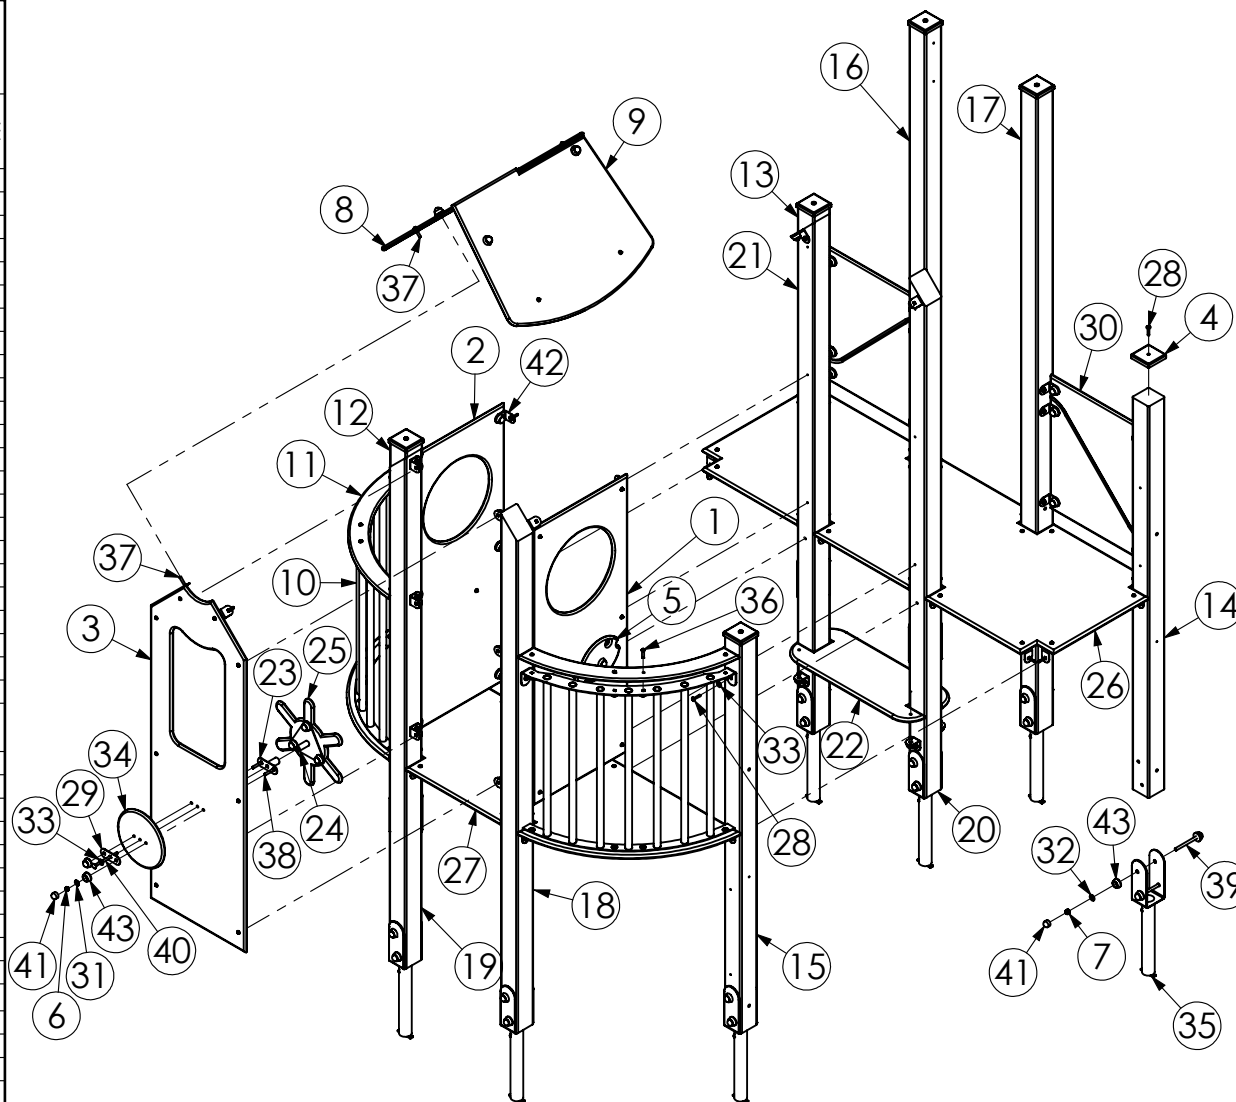


CHASSIS SPECIAL

Réf. **KCS 152**

NOMENCLATURE DES PIECES :

No. ARTICLE	N° DE SERIE PIECE	NUMERO DE PIECE	QTE
1	Q-175	CHAPEAU CARRE 90X90	8
2	QE-004	ECROU M8	42
3	QE-002	Ecrou frein inox 304 Ø10	16
4	KB-208-P	KCS 152 PEHD E18	1
5	PR-3314	KKS 1173 Poteau PEHD L1840-K	1
6	PR-3315	KKS 1173 Poteau PEHD L1840-L	1
7	PR-3316	KKS 1173 Poteau PEHD L1840-M	1
8	PR-3317	KKS 1173 Poteau PEHD L1840-N	1
9	PR-3318	KKS 1173 Poteau PEHD L1840-O	1
10	PR-3321	KKS 1173 Poteau PEHD L1840-R	1
11	PR-3319	KKS 1173 Poteau PEHD L3000-P	1
12	PR-3320	KKS 1173 Poteau PEHD L3000-Q	1
13	QV-001	PENTURE 7X40	50
14	KB-043-P	PTL EP15	6
15	KB-063-P	PTL 2012 EP15	1
16	QR-003	RONDELLE DIA 8	42
17	QR-002	RONDELLE DIA 10	32
18	KB-047	Scellement poteau	8
19	QV-008	TBHC M8X40	42
20	QV-014	TH 10x120	16
21	Q-003	bouchon	74
22	Q-008	cornière 35x35	42
23	Q-010	embase	74

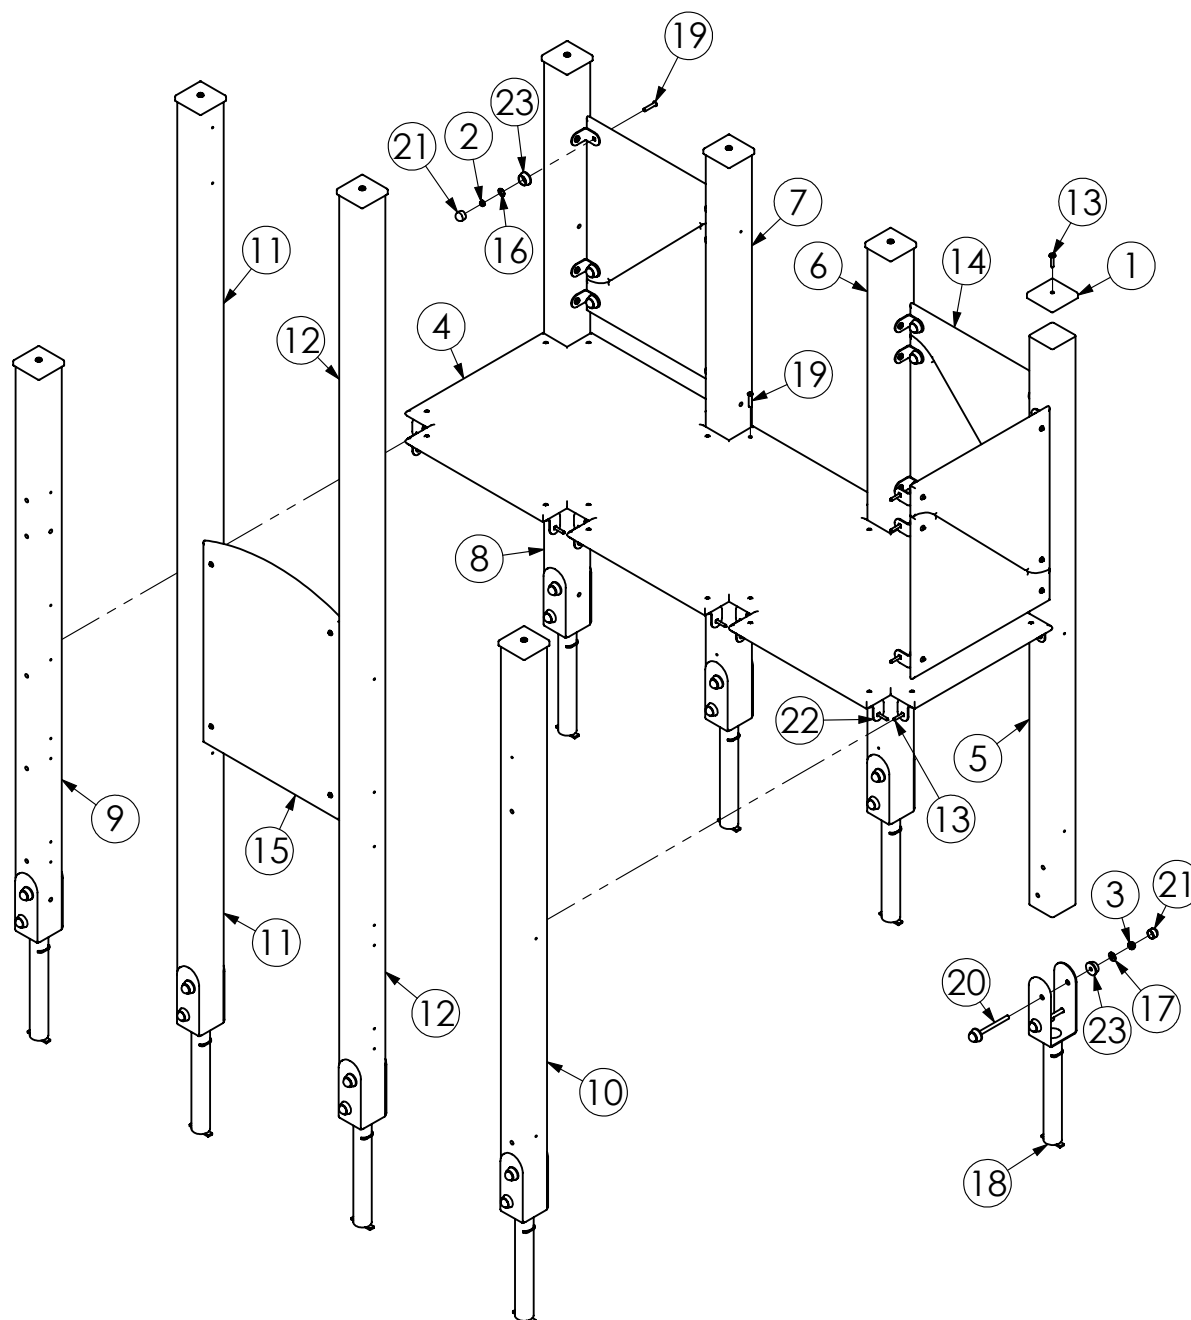


RENFORT 2

Réf. **KER 040**

NOMENCLATURE DES PIECES :

N° DE SERIE PIECE	No. ARTICLE	NUMERO DE PIECE	QTE
Q-175	1	CHAPEAU CARRE 90X90	2
QE-004	2	ECROU M8	4
KA-002	3	Echelon dia 27 L515	1
QE-002	4	Ecrou frein inox 304 Ø10	4
KE-019	5	KER 035 Echelon dénivelé	1
PR-3324	6	KKS 1173 Poteau PEHD L1200-U	1
PR-3325	7	KKS 1173 Poteau PEHD L1600-V	1
QV-001	8	PENTURE 7X40	6
QR-003	9	RONDELLE DIA 8	4
QR-002	10	RONDELLE DIA 10	8
QR-005	11	RONDELLE PLAST DIA 8	8
KB-047	12	Scellement poteau	2
QV-014	13	TH 10x120	4
QV-061	14	TRCC M8X110	4
Q-003	15	bouchon	12
Q-010	16	embase	12

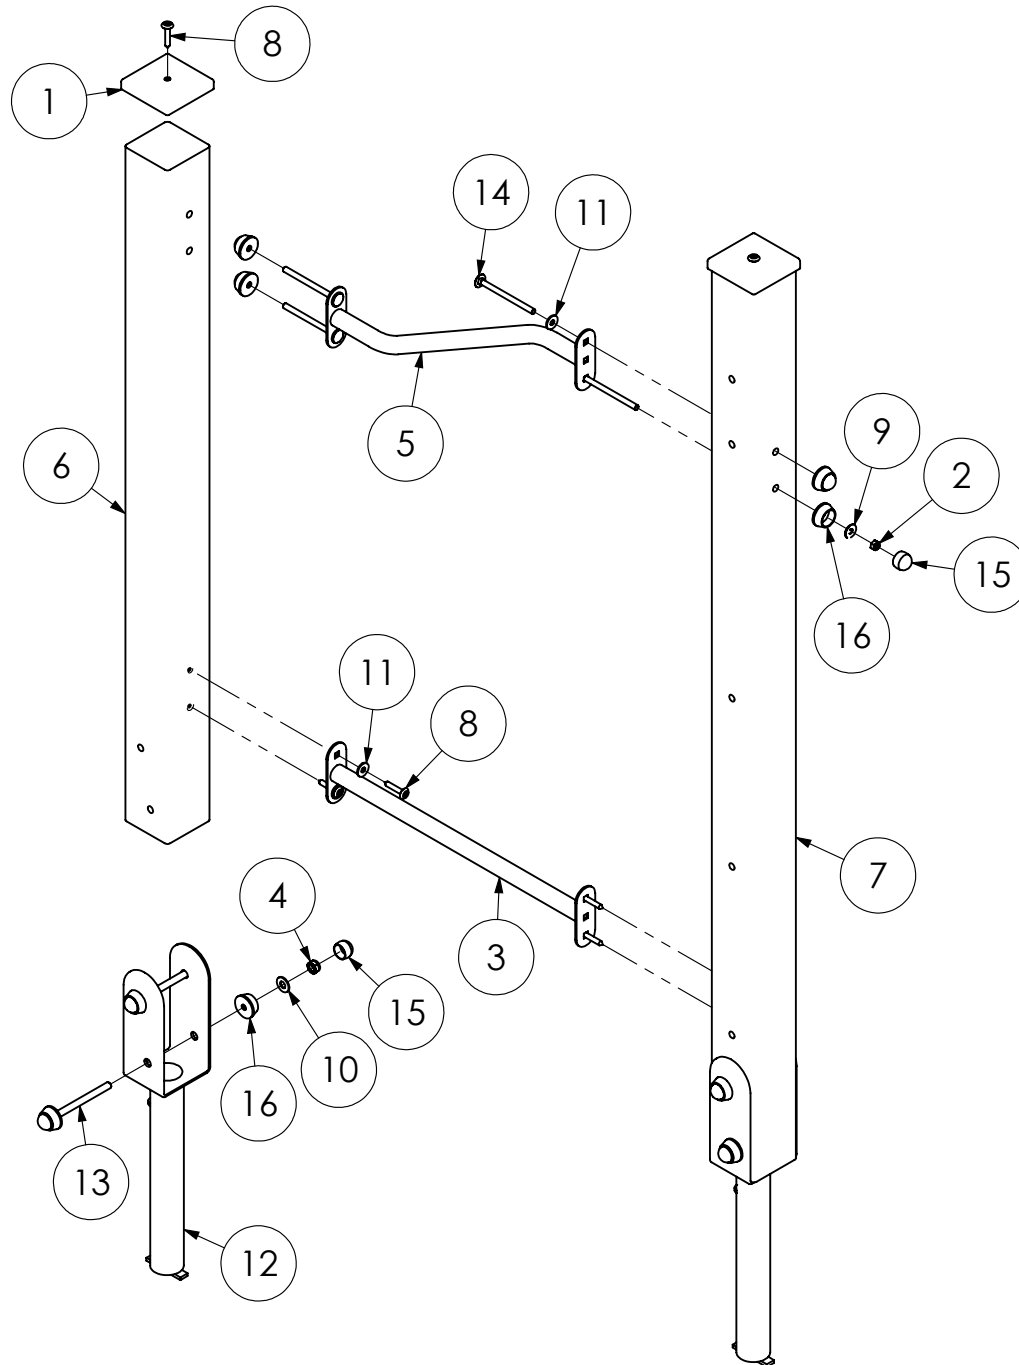


RENFORT 2

Réf. **KER 040-2**

NOMENCLATURE DES PIECES :

N° DE SERIE PIECE	No. ARTICLE	NUMERO DE PIECE	QTE
Q-175	1	CHAPEAU CARRE 90X90	2
QE-004	2	ECROU M8	4
KA-002	3	Echelon dia 27 L515	1
QE-002	4	Ecrou frein inox 304 Ø10	4
KE-019	5	KER 035 Echelon dénivelé	1
PR-3323	6	KKS 1173 Poteau PEHD L1200-T	1
PR-3322	7	KKS 1173 Poteau PEHD L1600-S	1
QV-001	8	PENTURE 7X40	6
QR-003	9	RONDELLE DIA 8	4
QR-002	10	RONDELLE DIA 10	8
QR-005	11	RONDELLE PLAST DIA 8	8
KB-047	12	Scellement poteau	2
QV-014	13	TH 10x120	4
QV-061	14	TRCC M8X110	4
Q-003	15	bouchon	12
Q-010	16	embase	12

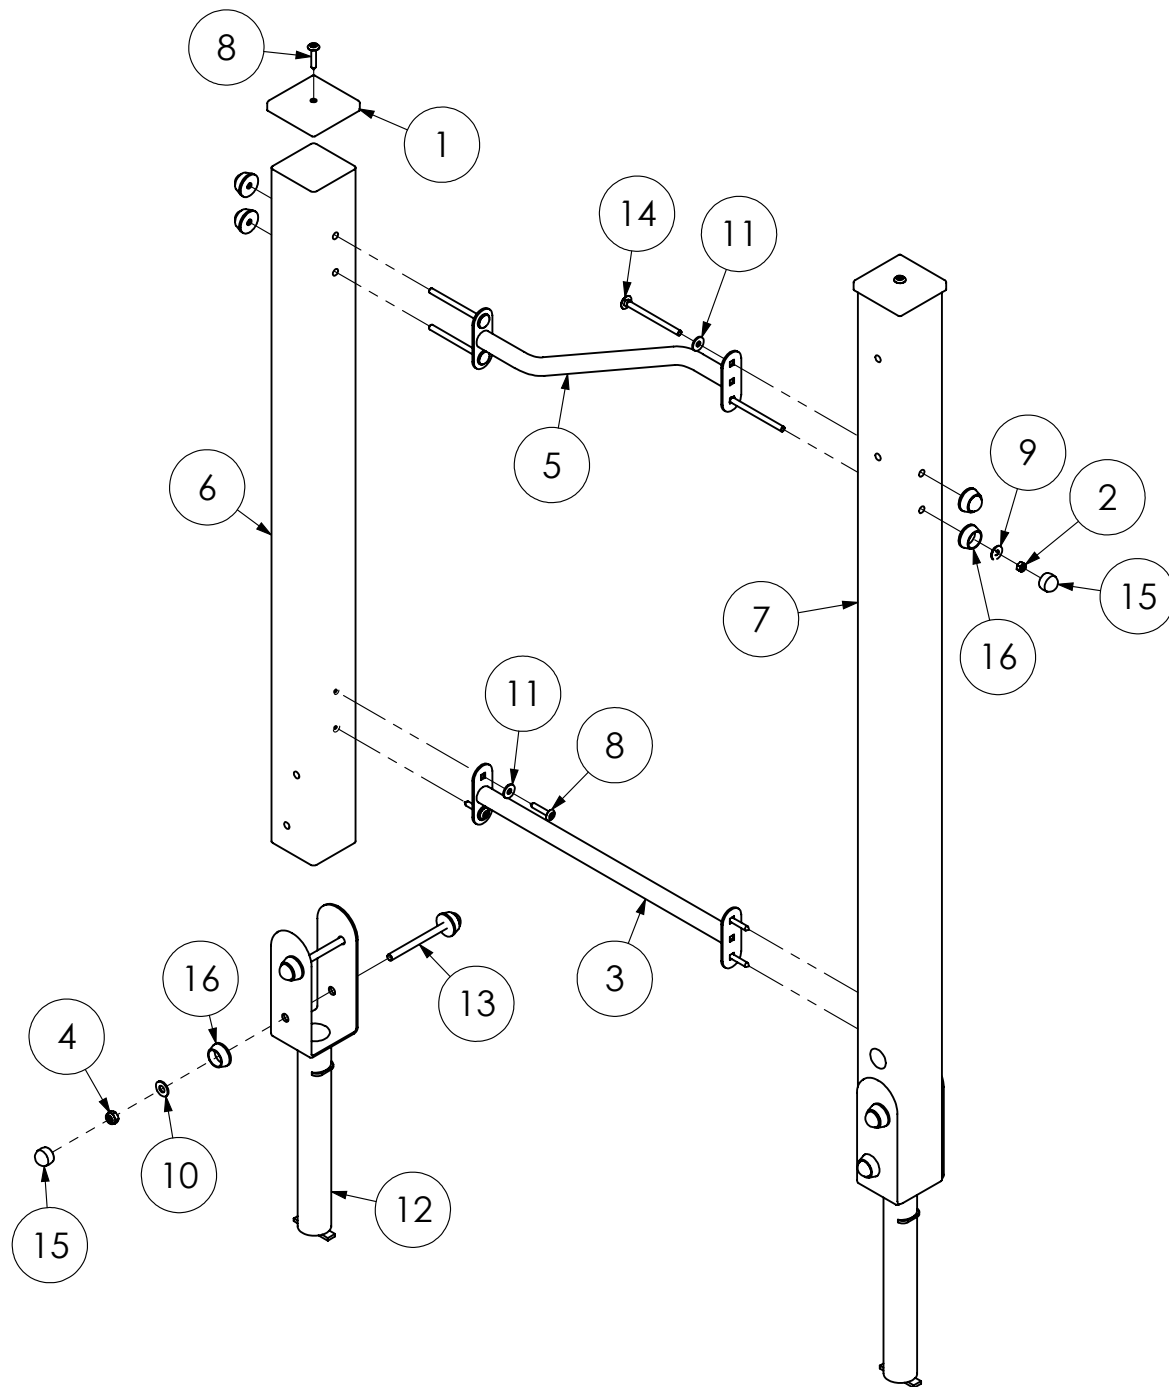


BANC ENTRE POTEAUX

Réf. **KMB 515**

NOMENCLATURE DES PIECES :


No. ARTICLE	N° DE SERIE PIECE	NUMERO DE PIECE	QTE
1	Q-003	bouchon	4
2	Q-008	cornière 35x35	4
3	QE-004	ECROU M8	4
4	Q-010	embase	4
5	KM-077-P	KMB 515 BANC ENTRE POTEAUX PEHD EP18	1
6	QV-001	PENTURE 7X40	4
7		poteau 90X90	2
8	QR-003	RONDELLE DIA 8	4
9	QV-008	TBHC M8X40	4

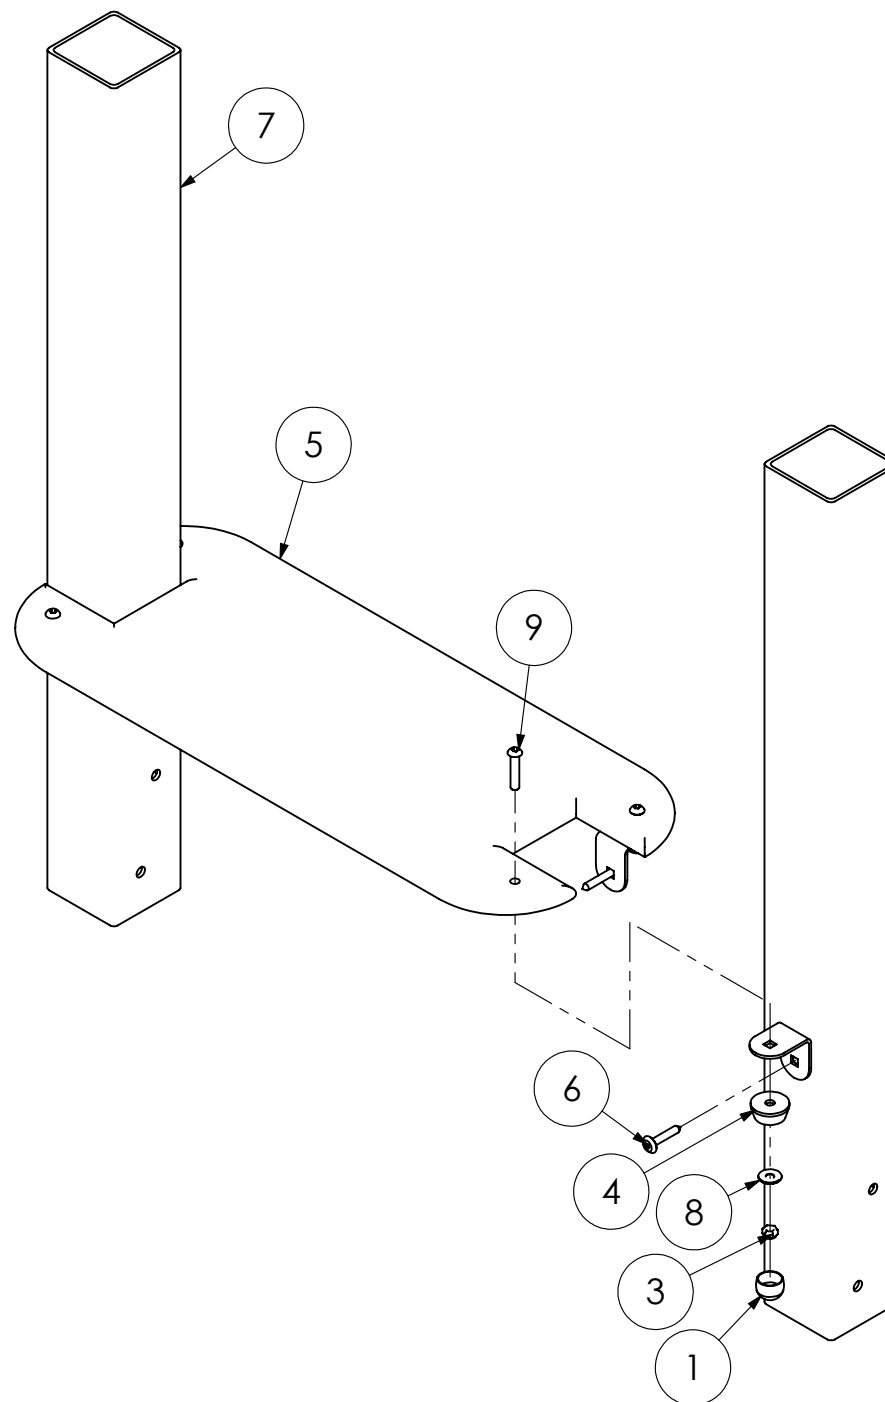

Réf. **KMH 100**

NOMENCLATURE DES PIECES :

NO. ARTICLE	N° DE SERIE PIECE	NUMERO DE PIECE	QTE
1	QE-004	ECROU M8	8
2	QE-002	Ecrou frein inox 304 Ø10	4
3	KB-002-P	KCC PEHD EP18	1
4	KL-029-P	KLT H09 EP15	1
5	QV-125	PENTURE 7X50	4
6		POTEAU 90X90	2
7	QR-003	RONDELLE DIA 8	16
8	QR-002	RONDELLE DIA 10	8
9	KB-047	Scellement poteau	2
10	QV-006	TBHC M8X30	4
11	QV-008	TBHC M8X40	4
12	QV-014	TH 10x120	4
13	Q-003	bouchon	16
14	Q-008	cornière 35x35	4
15	Q-010	embase	16
16	KL-044	tunnel L 165	1
17	Q-005	chapeau poteau 90x90 alu	2

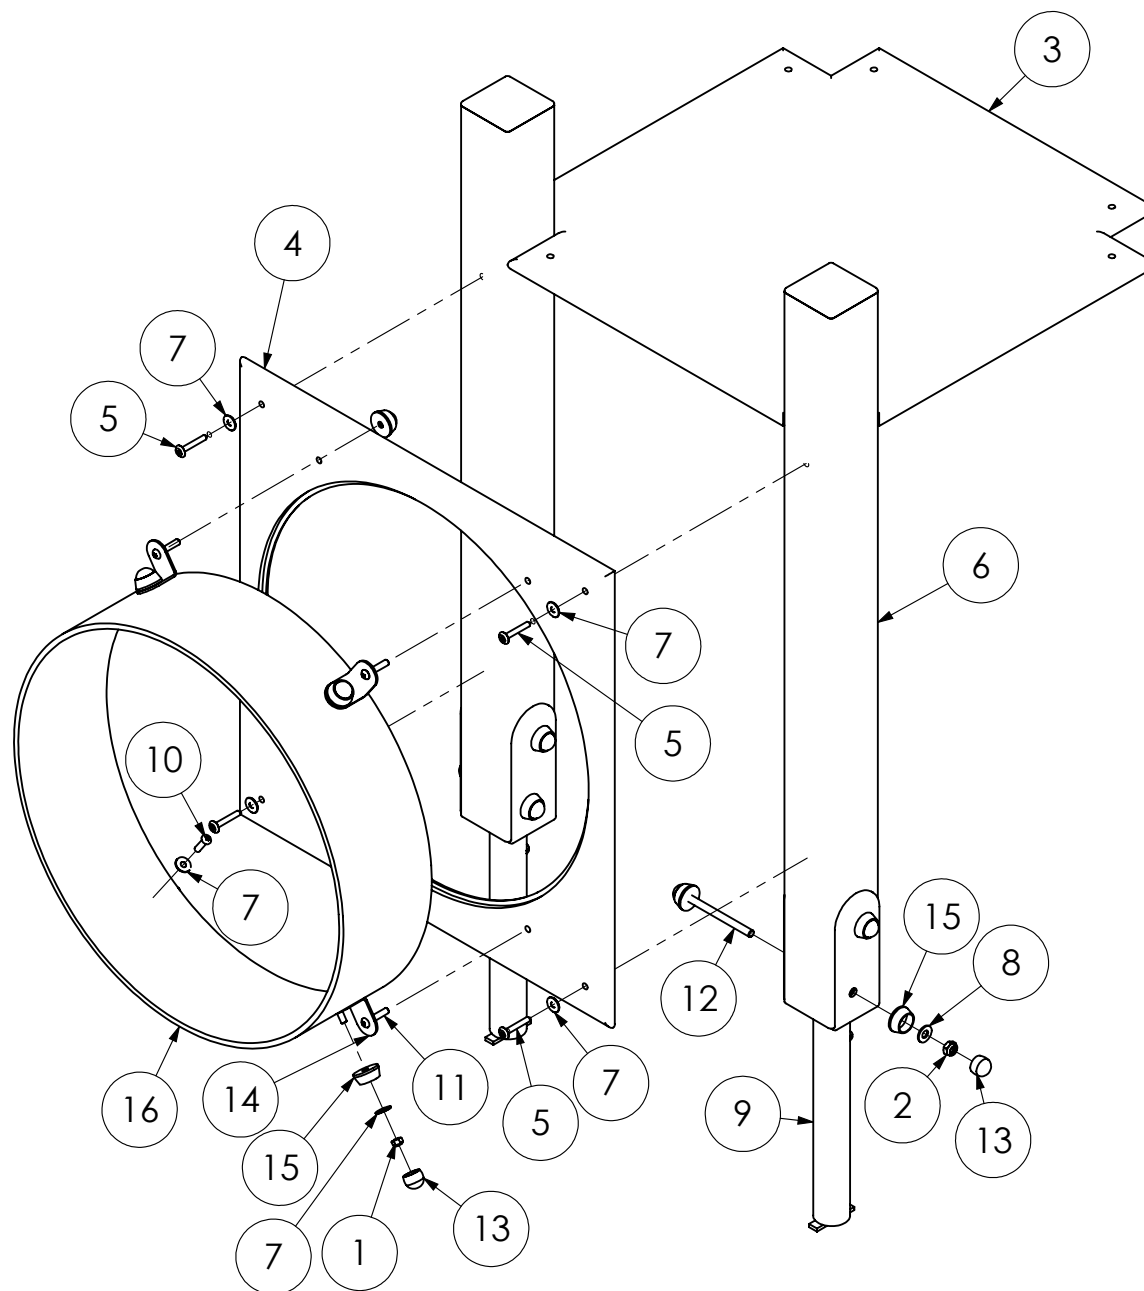


PANNEAU INTEGRE "CHIFFRES"

Réf. **KMF 100**

NOMENCLATURE DES PIECES :

No. ARTICLE	N° DE SERIE PIECE	NUMERO DE PIECE	QTE
1	KB-001	DECO ROND DIA 80	5
2	BO-077	DECO ROND N°1	1
3	BO-078	DECO ROND N°2	1
4	BO-079	DECO ROND N°3	1
5	BO-080	DECO ROND N°4	1
6	BO-081	DECO ROND N°5	1
7	QE-004	ECROU M8	9
8	Q-150	Entretoise PA6 L13 mm	5
9	KB-002-P	KCC PEHD EP18	1
10	KM-051	KMF FACE	1
11	QV-001	PENTURE 7X40	4
12	QR-003	RONDELLE DIA 8	9
13	QV-007	TBHC M8X35	4
14	QV-009	TBHC M8X50	5
15	Q-003	bouchon	9
16	Q-008	cornière 35x35	4
17	Q-010	embase	9
18		poteau 90X90	2

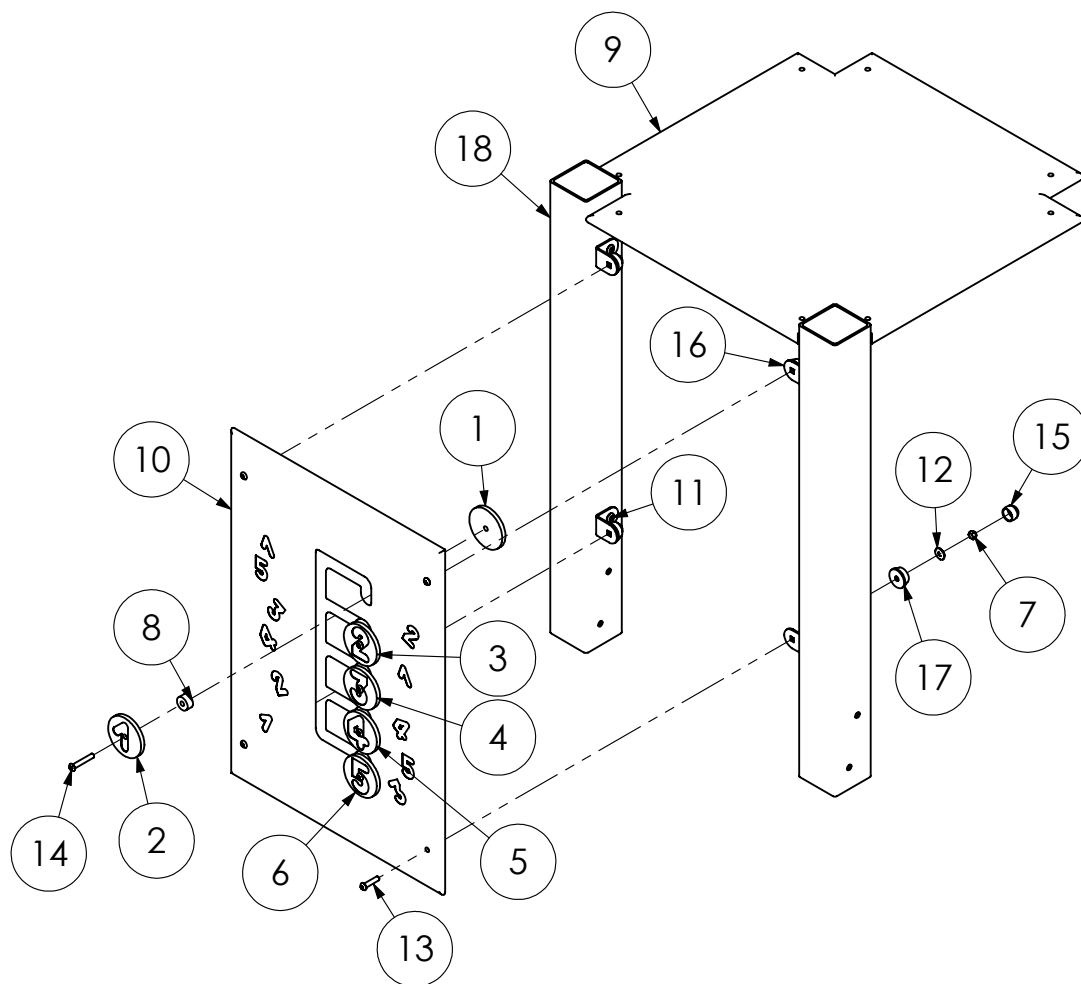


PANNEAU INTEGRE "ZOO"

Réf. **KMZ 100**

NOMENCLATURE DES PIECES :

No. ARTICLE	N° DE SERIE PIECE	NUMERO DE PIECE	QTE
1	KB-001	DECO ROND DIA 80	5
2	QE-004	ECROU M8	9
3	Q-150	Entretoise PA6 L13 mm	5
4	KB-002-P	KCC PEHD EP18	1
5	KM-039	KMZ 100 PANNEAU	1
6	QV-001	PENTURE 7X40	4
7		POTEAU 90X90	2
8	QR-003	RONDELLE DIA 8	9
9	BM-019	Rond déco canard	1
10	BM-023	Rond déco lapin	1
11	BM-024	Rond déco oiseau	1
12	BM-025	Rond déco papillon	1
13	BM-203	Rond déco tortue	1
14	QV-007	TBHC M8X35	4
15	QV-009	TBHC M8X50	5
16	Q-003	bouchon	9
17	Q-008	cornière 35x35	4
18	Q-010	embase	9

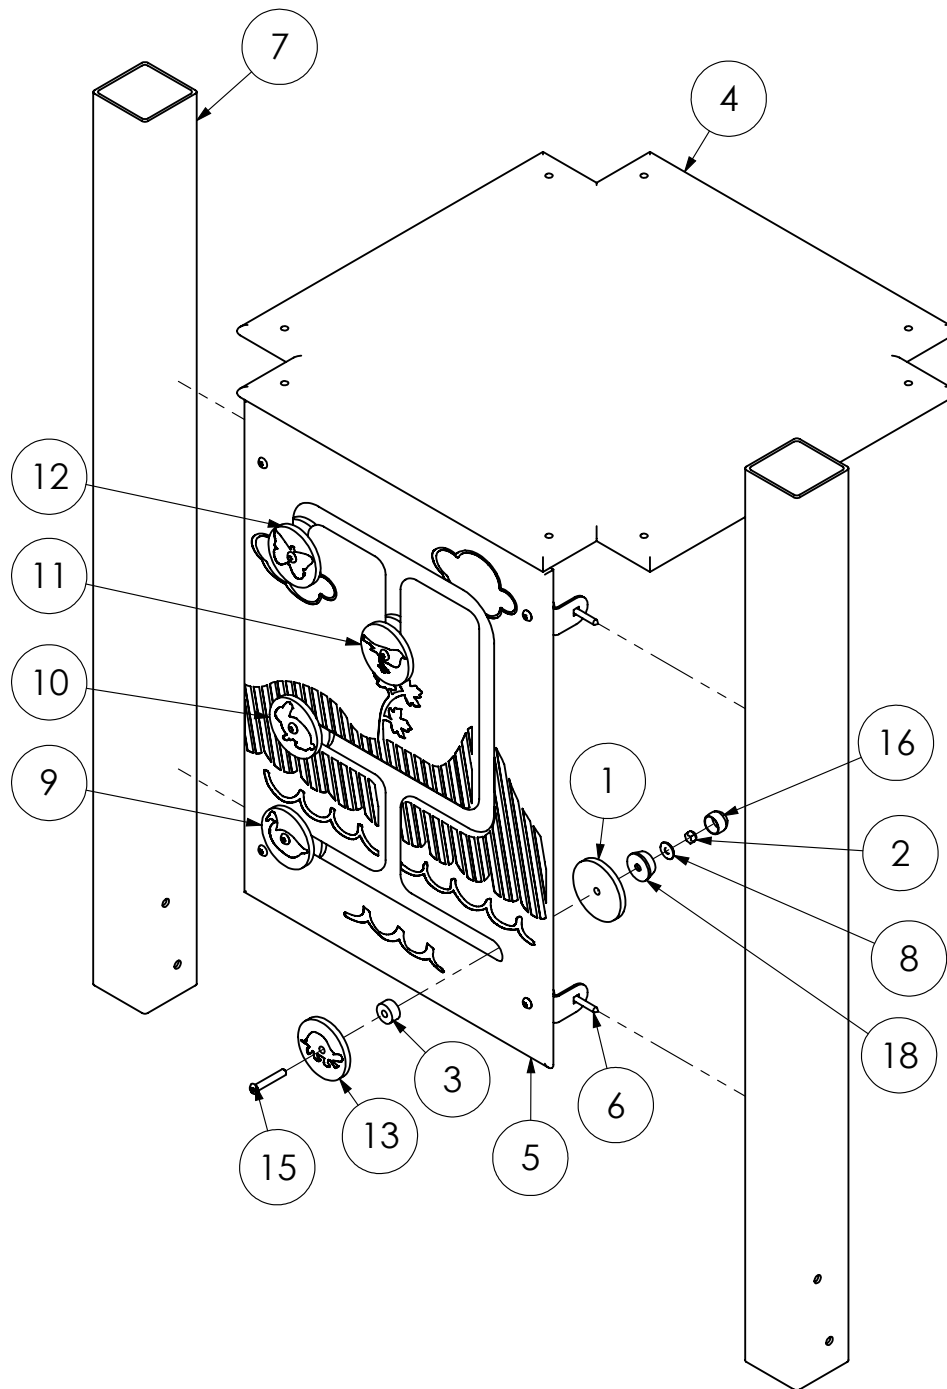


ACCES BABY

Réf. **KAB 100 V6**

NOMENCLATURE DES PIECES :

No. ARTICLE	N° DE SERIE PIECE	NUMERO DE PIECE	QTE
1	QE-004	ECROU M8	28
2	KA-070	KAB 100 V6 CORNIERE	6
3	KA-067-P	KAB 100 V6 MAIN COURANTE 1 EP15	1
4	KA-068-P	KAB 100 V6 MAIN COURANTE 2 EP15	1
5	KA-069	KAB 100 V6 MARCHE	3
6	KB-002-P	KCC PEHD EP18	1
7	QV-001	PENTURE 7X40	4
8		POTEAU 90X90	2
9	QR-003	RONDELLE DIA 8	28
10	QR-005	RONDELLE PLAST DIA 8	2
11	QV-007	TBHC M8X35	24
12	QV-061	TRCC M8X110	4
13	Q-003	bouchon	28
14	Q-008	cornière 35x35	6
15	Q-010	embase	28
16	Q-040	main courante	1

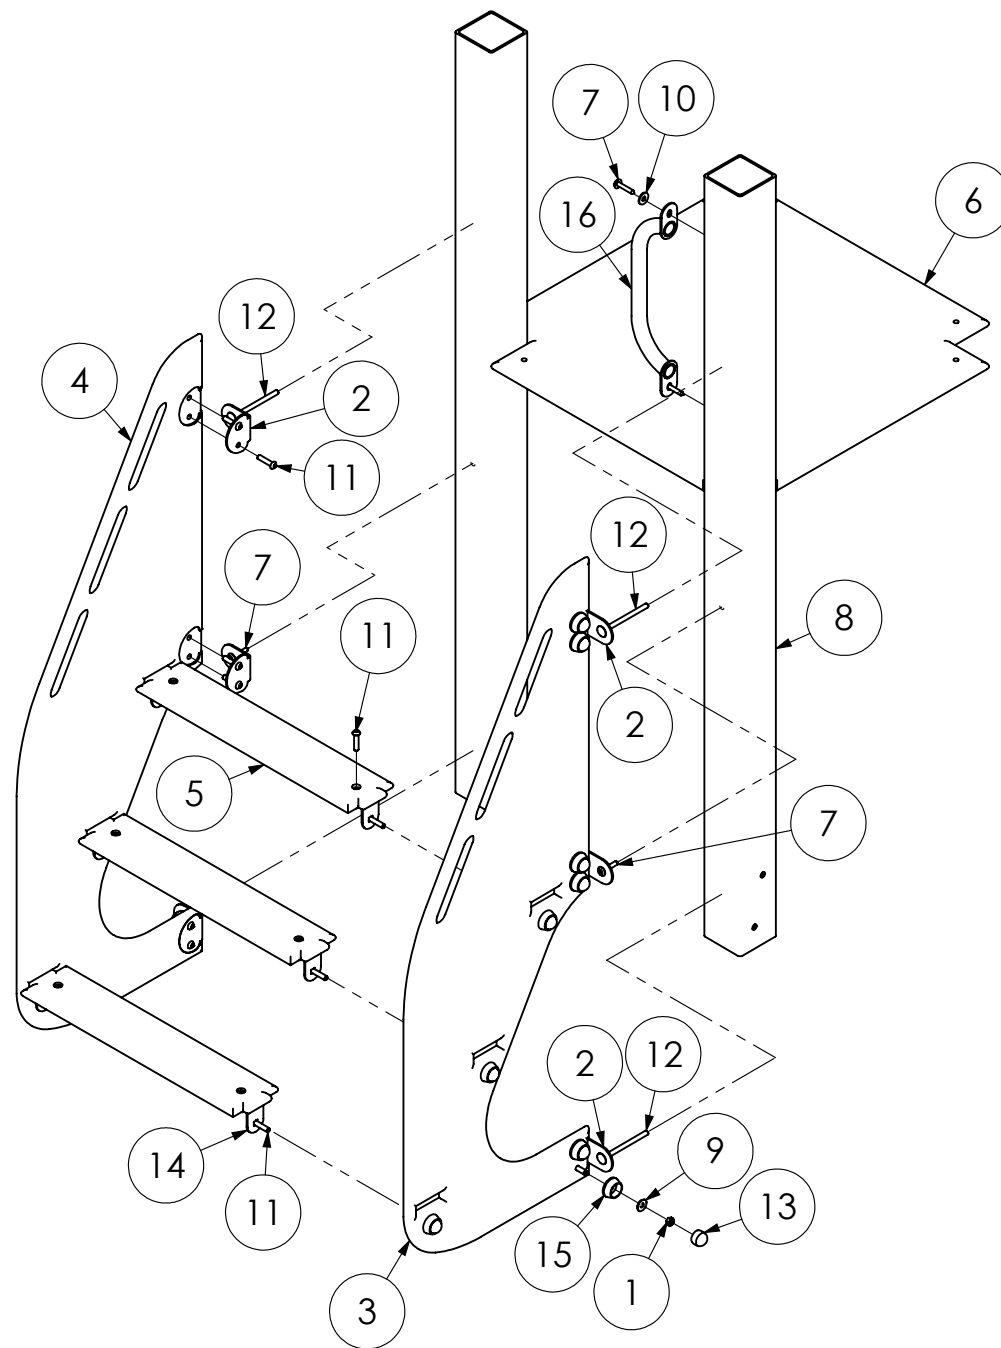


GRIMPE INCLINEE

Réf. **KAG 100 V2**

NOMENCLATURE DES PIECES :

No. ARTICLE	N° DE SERIE PIECE	NUMERO DE PIECE	QTE
1	QE-004	ECROU M8	33
2	KA-070	KAB 100 V6 CORNIERE	6
3	KA-087-P	KAG 100 PEHD EP15	1
4	KA-085-P	KAG 100 V2 MAIN COURANTE 1 EP15	1
5	KA-086-P	KAG 100 V2 MAIN COURANTE 2 EP15	1
6	KB-002-P	KCC PEHD EP18	1
7	QV-001	PENTURE 7X40	4
8		POTEAU 90X90	2
9	QR-003	RONDELLE DIA 8	33
10	QR-005	RONDELLE PLAST DIA 8	2
11	QV-007	TBHC M8X35	14
12	QV-008	TBHC M8X40	10
13	QV-010	TBHC M8X60	5
14	QV-061	TRCC M8X110	4
15	Q-003	bouchon	33
16	Q-008	cornière 35x35	6
17	Q-010	embase	33
18	Q-040	main courante	1
19	Q-046	prise standard	5

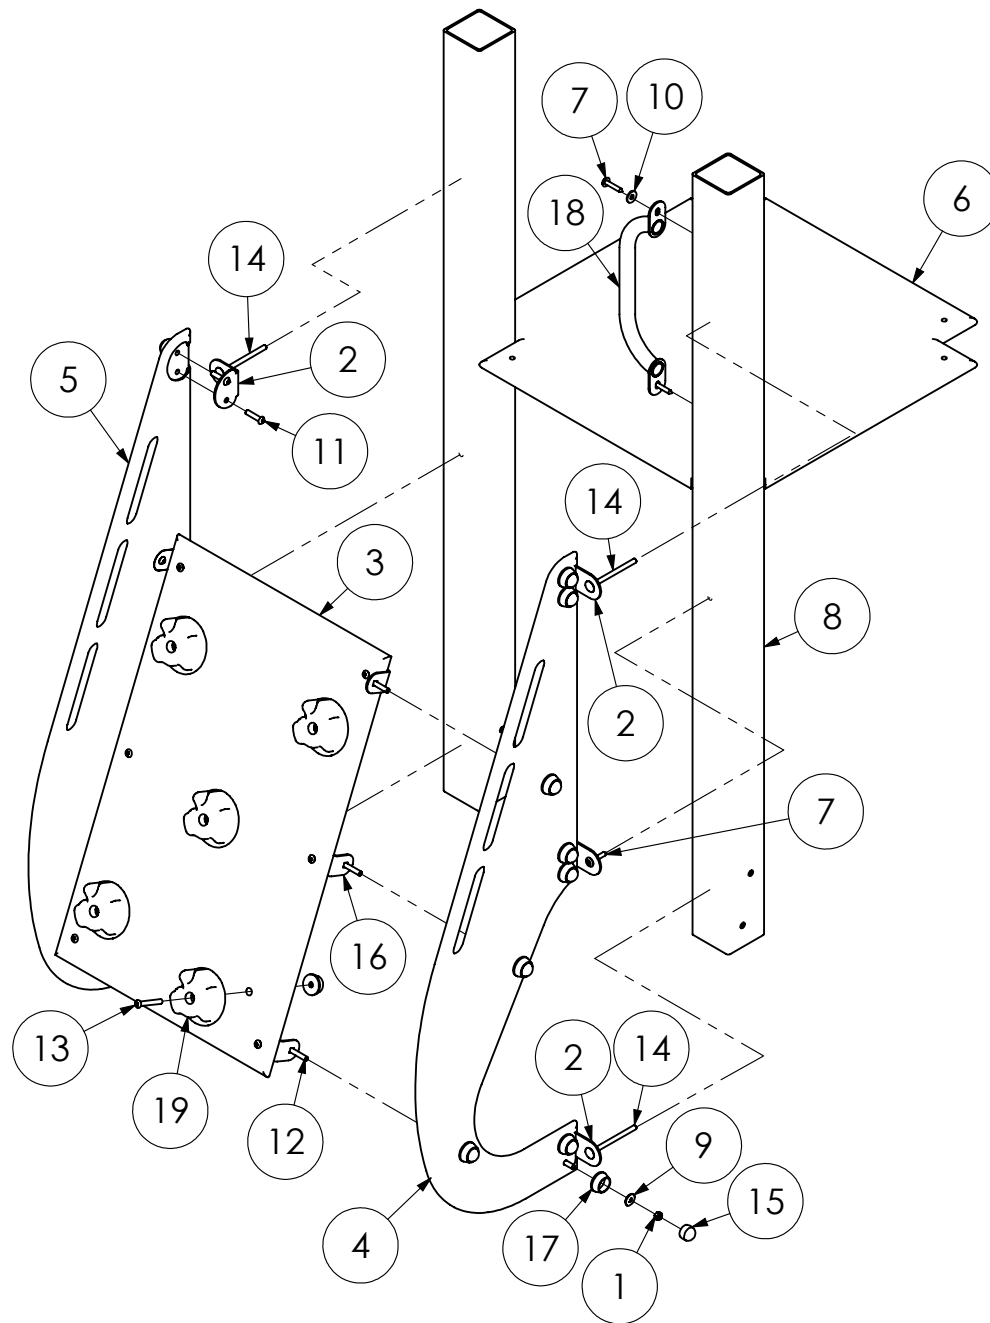


ECHELON VERTICAUX

Réf. **KAV 100**

NOMENCLATURE DES PIECES :

No. ARTICLE	N° DE SERIE PIECE	NUMERO DE PIECE	QTE
1	KA-020	KAV échelon L515 DIA 27	2
2	KB-002-P	KCC PEHD EP18	1
3	QV-001	PENTURE 7X40	12
4		Poteau 90X90	2
5	QR-005	RONDELLE PLAST DIA 8	12
6	Q-005	chapeau poteau 90x90 alu	2
7	Q-040	main courante	2

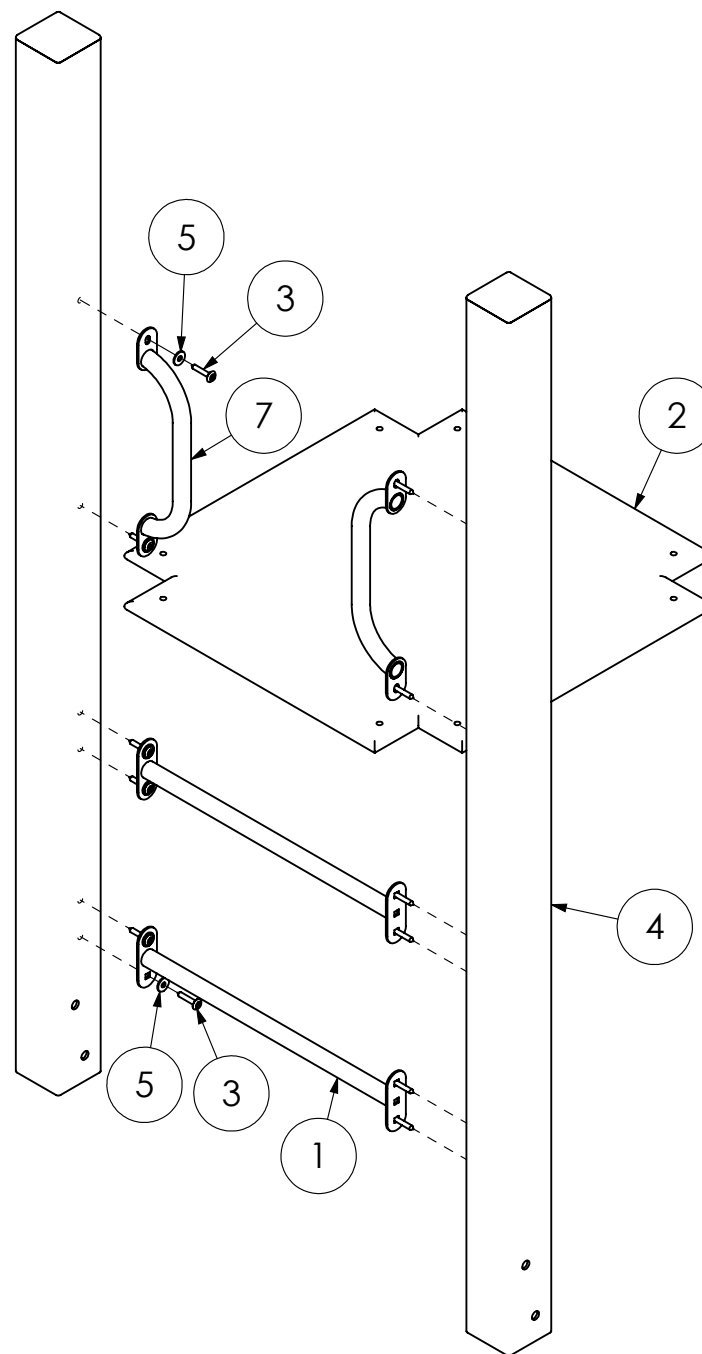


PONT ARCHE

Réf. **KLAF H 15**

NOMENCLATURE DES PIECES :

No. ARTICLE	N° DE SERIE PIECE	NUMERO DE PIECE	QTE
1	QE-004	ECROU M8	52
2	KB-002-P	KCC PEHD EP18	2
3	KL-063-P	KLA H15 DECO FANTASTIK EP15	2
4	KL-064-P	KLA H15 FACE FANTASTIK EP15	2
5	KL-084-P	MARCHE DE PONT 154 L485 PEHD EP18	2
6	KL-085-P	MARCHE DE PONT 160 L485 PEHD EP18	6
7	QV-125	PENTURE 7X50	4
8	QR-003	RONDELLE DIA 8	56
9	QV-008	TBHC M8X40	16
10	QV-009	TBHC M8X50	32
11	QV-062	TRCC M8X120	4
12	Q-003	bouchon	52
13	Q-008	cornière 35x35	16
14	Q-010	embase	52
15		poteau 90X90	4

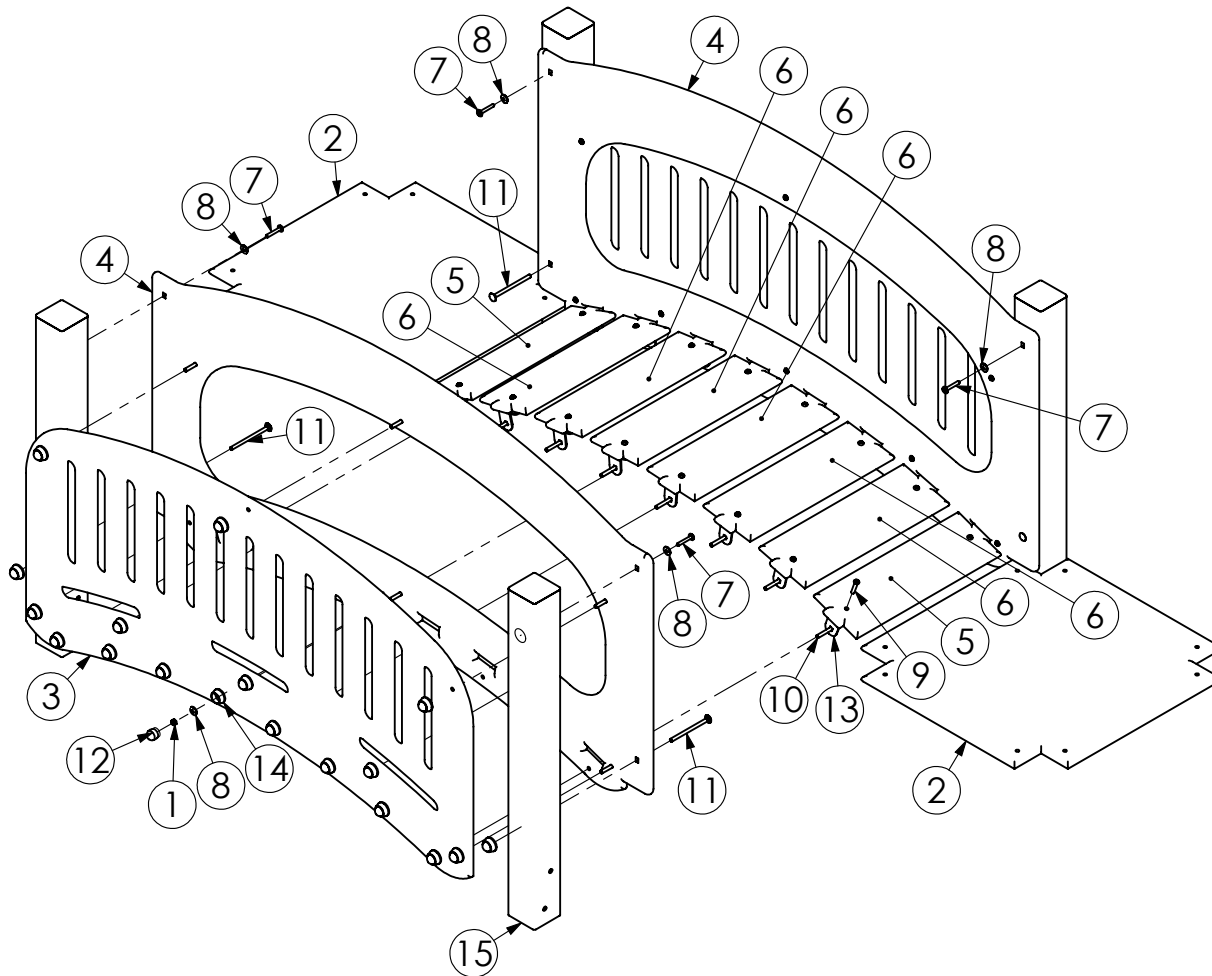


FILETS A GRIMPER

Réf. **KLF 090**

NOMENCLATURE DES PIECES :

No. ARTICLE	N° DE SERIE PIECE	NUMERO DE PIECE	QTE
1	QE-004	ECROU M8	4
2	QE-002	Ecrou frein inox 304 Ø10	10
3	Q-286	INSERT DIA 32	6
4	KL-007	KLF 090 FILET	1
5	KL-008	KLF 090 Poutre	1
6		POTEAU 90X90	2
7	QR-003	RONDELLE DIA 8	4
8	QR-002	RONDELLE DIA 10	10
9	QR-005	RONDELLE PLAST DIA 8	4
10	QV-061	TRCC M8X110	4
11	Q-003	bouchon	8
12	Q-010	embase	8
13	QR-001	rondele de calage	4

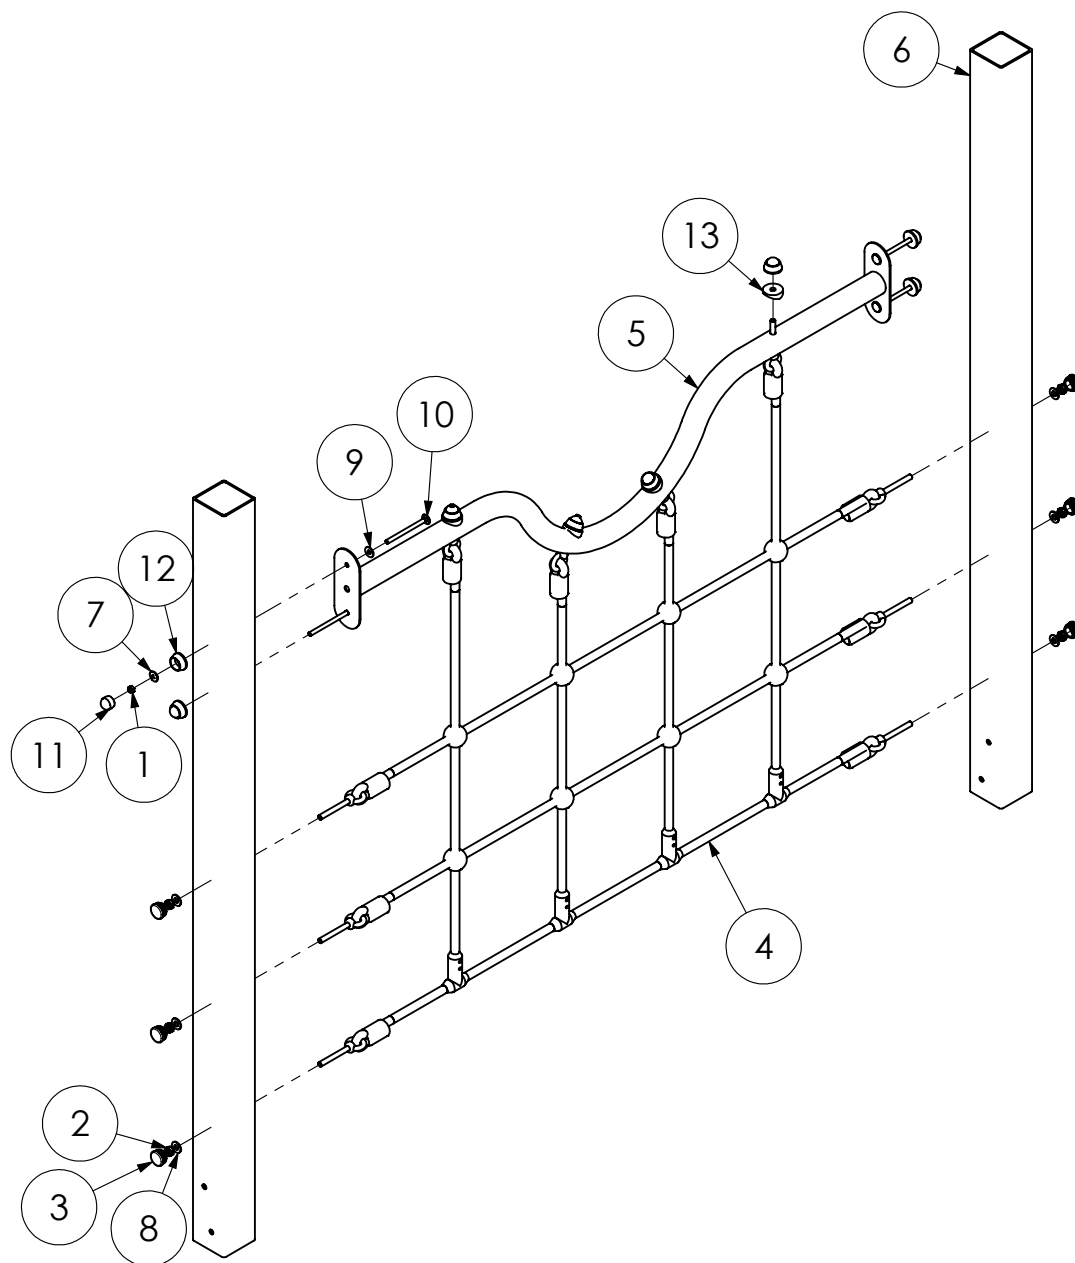


Astruces : Association KLF 090 et KER 2.
Monter le premier maillon avant le marche-pied.

TYROLIENNE

Réf. **KET 150**

NOMENCLATURE DES PIECES :

No. ARTICLE	N° DE SERIE PIECE	NUMERO DE PIECE	QTE
1	QE-004	ECROU M8	3
2	QE-002	Ecrou frein inox 304 Ø10	2
3	Q-286	INSERT DIA 32	2
4	KE-020	KET BRIN FILET SERTI	1
5	KE-021	KET POUTRE	1
6	QV-001	PENTURE 7X40	1
7	QR-003	RONDELLE DIA 8	6
8	QR-002	RONDELLE DIA 10	2
9	QV-061	TRCC M8X110	3
10	Q-003	bouchon	3
11	Q-010	embase	3

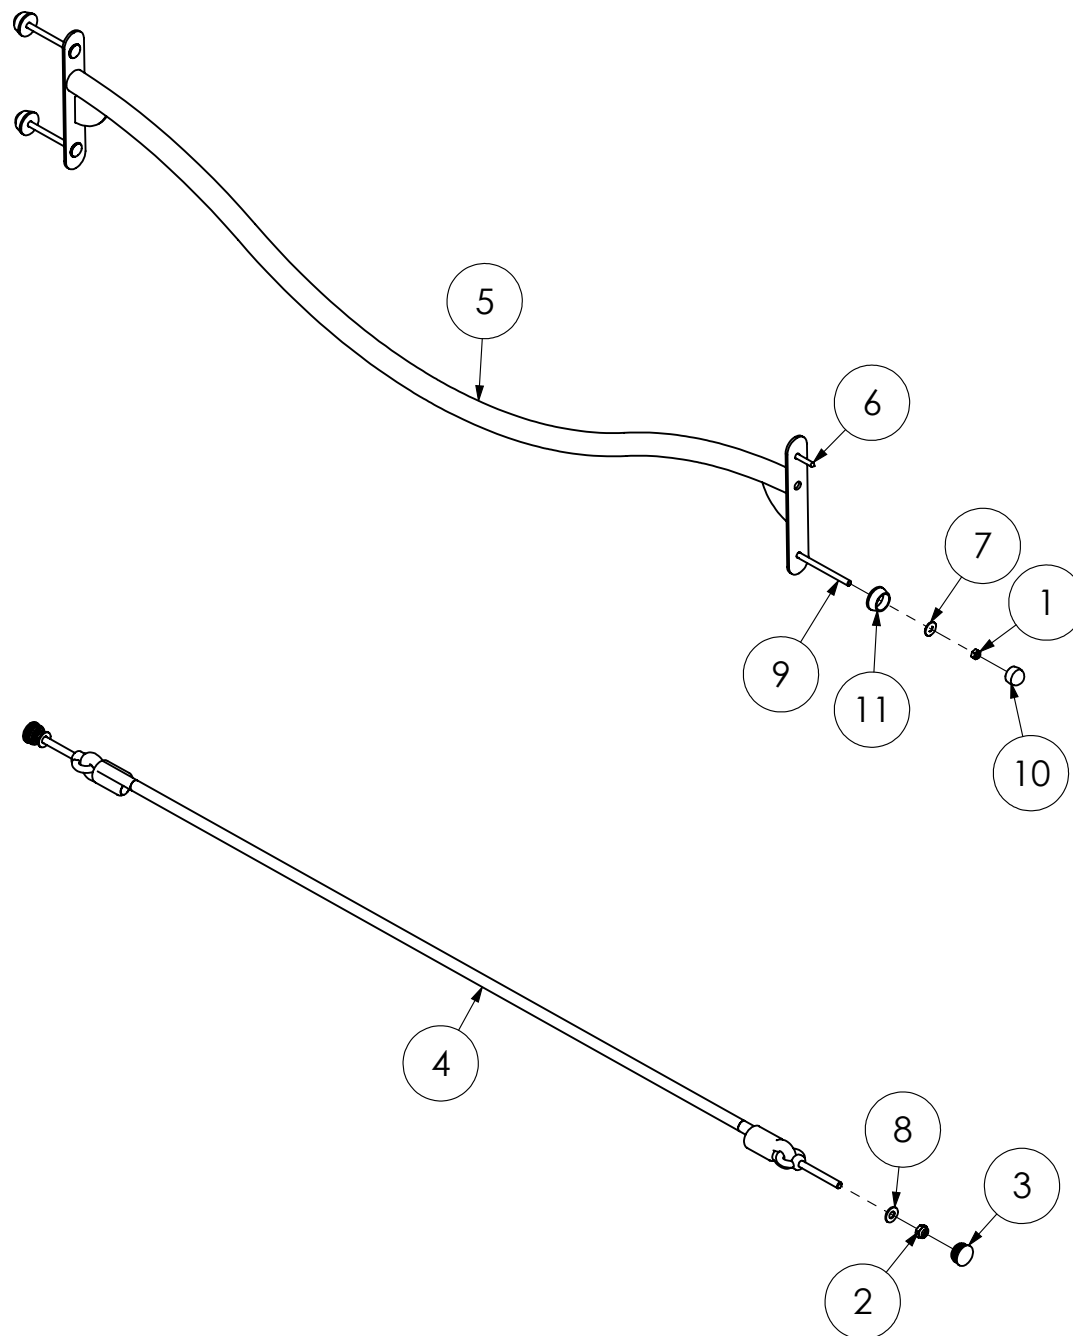


TOBOGGAN MINI

Réf. **KGM 100 2016**

NOMENCLATURE DES PIECES :

No. ARTICLE	N° DE SERIE PIECE	NUMERO DE PIECE	QTE
1	QE-004	ECROU M8	34
2	KG-014	KGM 100 Glissière polyester 2010	1
3	KG-083-P	KGM 100 bas 2016 EP15	2
4	KG-015-P	KGM 100 haut droit EP15	1
5	KG-016-P	KGM 100 haut gauche EP15	1
6	KG-085-P	KGM 100 jonction 2016 EP15	2
7	KG-087-P	KGM 100 milieu 2016 EP15	2
8	KG-017-P	KGM 100 niveau 0 EP15	1
9	QR-003	RONDELLE DIA 8	56
10	QV-008	TBHC M8X40	14
11	QV-009	TBHC M8X50	10
12	QV-010	TBHC M8X60	4
13	QV-061	TRCC M8X110	4
14	QV-062	TRCC M8X120	2
15	Q-003	bouchon	34
16	Q-010	embase	36
17	Q-327	jonc dia 26x497	1
18	KG-025	scellement de toboggan L350	1
19	QV-047	tige filetée M8x560	1

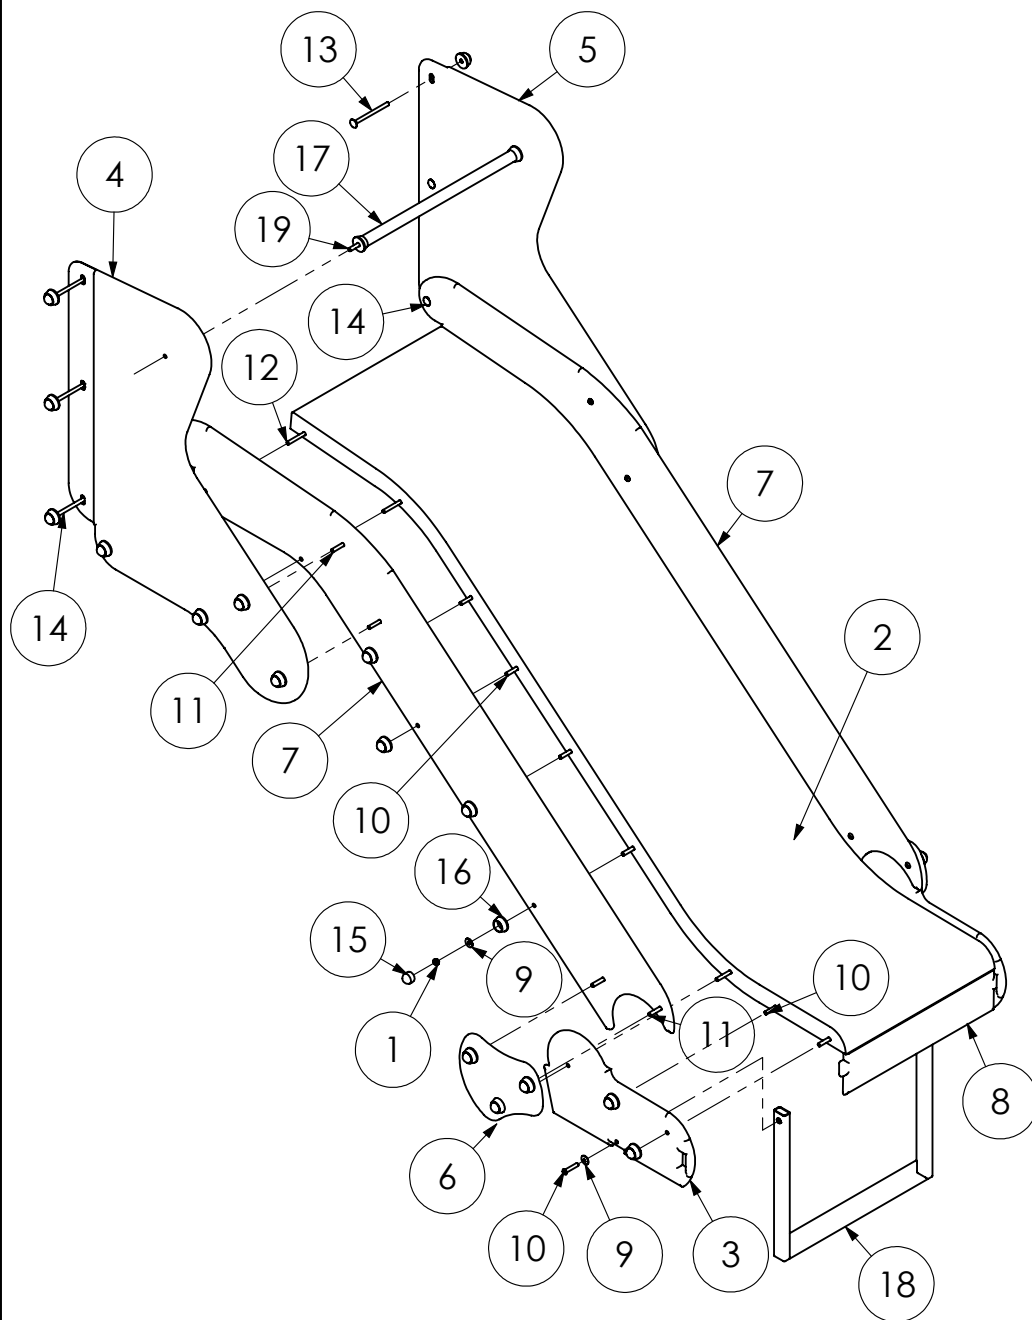


TOIT FANION

Réf. **KTO**


NOMENCLATURE DES PIECES :

No. ARTICLE	N° DE SERIE PIECE	NUMERO DE PIECE	QTE
1	KB-002-P	KCC PEHD EP18	1
2	KB-126-P	KTO TOIT FANION EP15	2
3	QV-001	PENTURE 7X40	4
4		POTEAU 90X90	2

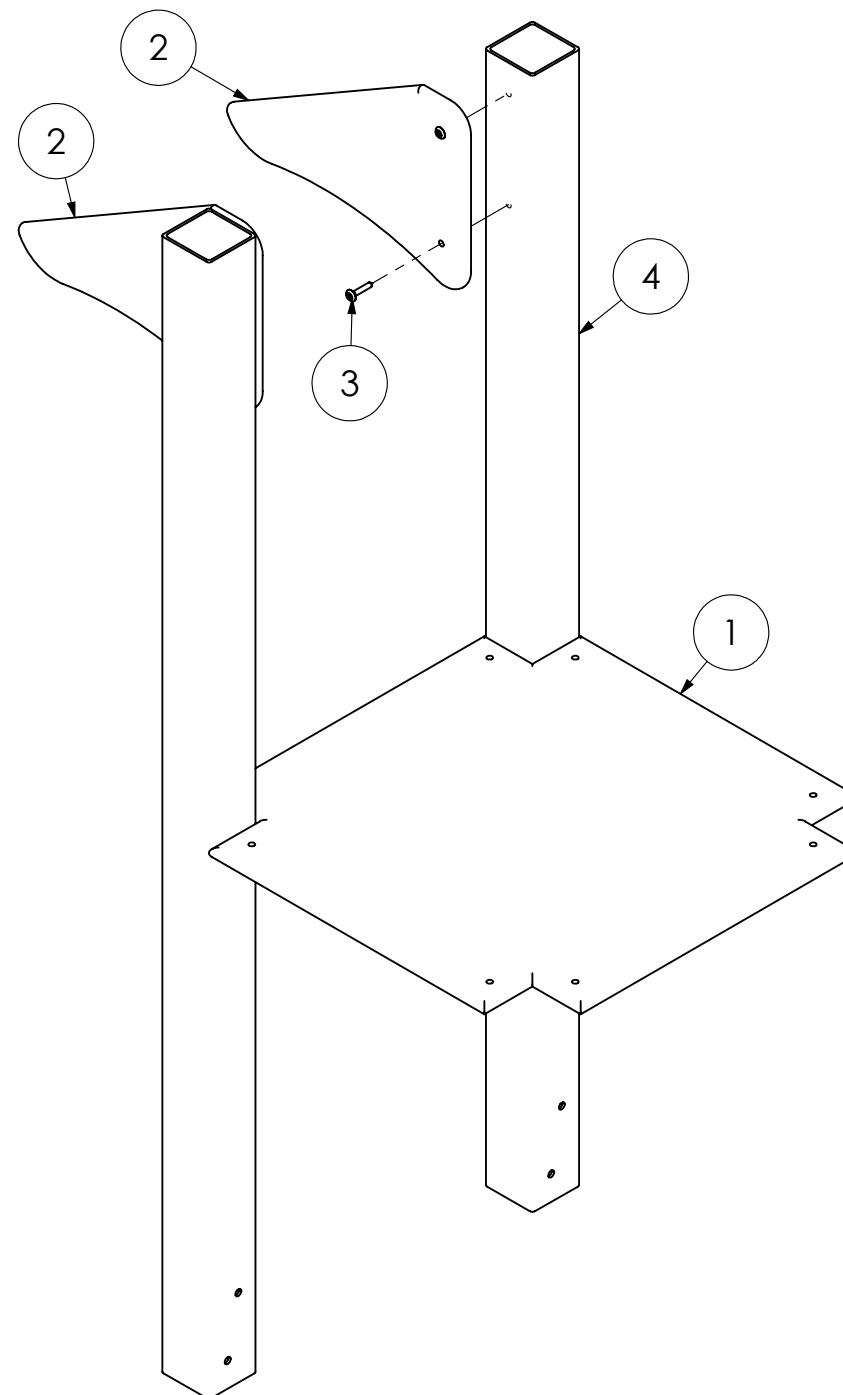

INSPECTION / MAINTENANCE

CONTRÔLE	FRÉQUENCE	SPÉCIALISATION REQUISE	OBJECTIFS	CHECK LIST
CONTRÔLE VISUEL DE ROUTINE	Hebdomadaire	Aucune (instituteur, jardinier. . .)	INTÉGRITÉ STRUCTURELLE de l'ÉQUIPEMENT de JEU Contrôle des risques manifestes dus notamment aux actes de vandalisme nécessitant une mise hors service de l'équipement de jeu dans l'attente de réparations.	A
CONTRÔLE FONCTIONNEL ECRIT	Trimestrielle	Technicien Territorial Responsable Aires de jeux Maintenance contractuelle	FONCTIONNEMENT et PROPRETÉ de l'ÉQUIPEMENT de JEU Contrôle approfondi visant à vérifier le fonctionnement, la stabilité et la propreté de l'équipement de jeu. Ce contrôle doit être écrit sur une fiche d'INSPECTION et d'INTERVENTION.	A B C D + Nettoyage
CONTRÔLE ANNUEL PRINCIPAL	Annuelle	Technicien Territorial Gestionnaire Aires de jeux Conseil Fabricant	FONCTIONNEMENT et PROPRETÉ de l'ÉQUIPEMENT de JEU Contrôle visant à vérifier le suivi de la maintenance, l'état d'usure de l'équipement de jeu, des surfaces de réception et des fondations. Ce contrôle vise à prendre les DÉCISIONS BUDGÉTAIRES nécessaires à assurer la sûreté globale et la pérennité de l'équipement de jeu (changement de pièces, remise en peinture, travaux de fondation, contrôle des caractéristiques d'atténuation de l'impact de la surface de réception. . .).	A B C D + Suivi des documents + Décisions budgétaires

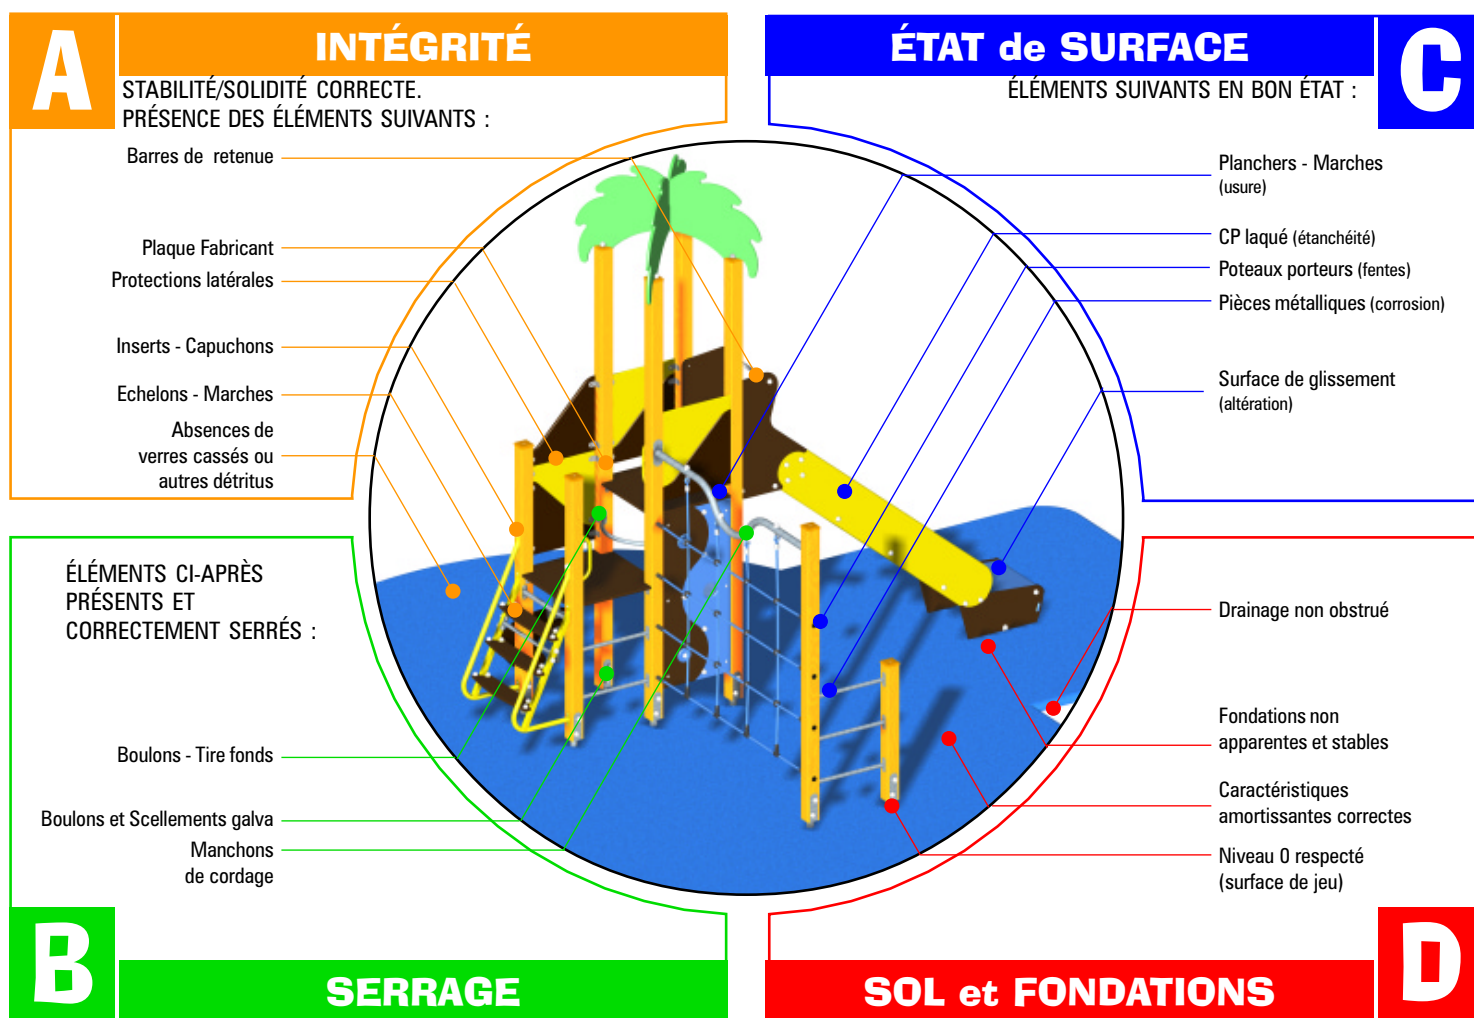

>OBLIGATIONS du GESTIONNAIRE de l'ÉQUIPEMENT de JEU


- La fréquence et les points de contrôle sont donnés à titre indicatif, que le gestionnaire de l'équipement de jeu doit adapter en fonction de la fréquentation, du risque de vandalisme...(EN 1176-1 ch.6-1-4-1).
- S'il constate une anomalie mettant en cause la sécurité des utilisateurs, le gestionnaire de l'équipement de jeu doit prendre toutes les mesures nécessaires pour empêcher l'accès du jeu défectueux aux usagers, dans l'attente des réparations (EN 1176-7 ch.4-1).
- Dans le cadre du décret n°96-1136 du 18 décembre 1996, le gestionnaire de l'équipement de jeu est tenu d'archiver les documents suivants:
1. Plan d'implantation de l'aire de jeu. 2. Planning d'entretien. 3. Notices techniques du fabricant. 4. Certificats de conformité des jeux, du sol et PV de réception sur site.
5. Fiches d'inspection et d'intervention prouvant le suivi de la maintenance.

>SERVICES Synchronicity®


- La société Synchronicity® tient à votre disposition toutes les pièces détachées.
- La société Synchronicity® dégage toute responsabilité en cas de modification ou de remplacement de pièces ne provenant pas de notre société.



PRÉSENTATION DE QUINCAILLERIE / CHEAP JEWELRY

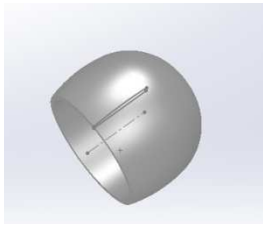


Q -003

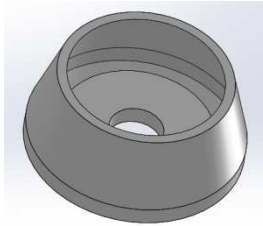


Q-010




QR-002 / 003 / 005 / 006

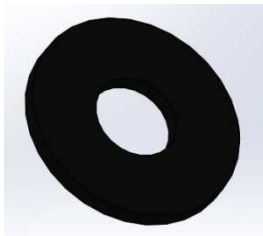


QR-004

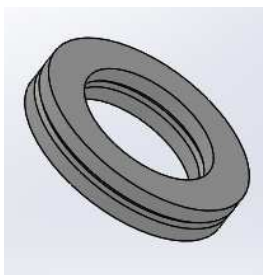


QR-007

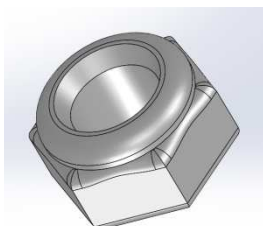


QE-002 / 003 / 004

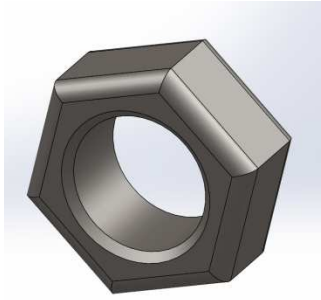


QE-005

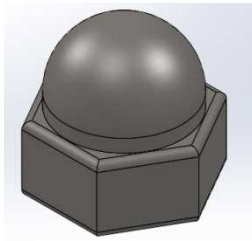


QE-009

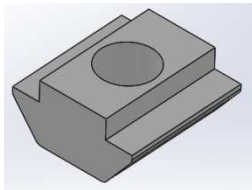


QE-006

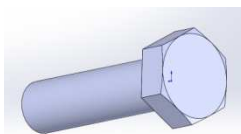


QV-101 / 074 / 013/ 014 / 020

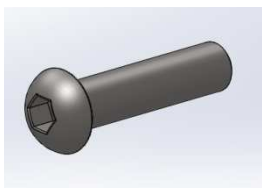


QV-006 / 007 / 008 / 009 / 010 / 011 / 075
/ 076 / 079 / 084 / 088

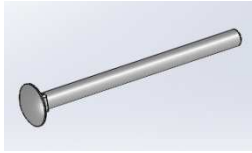


QV-048 / 049/ 050/ 051/ 052/ 053/ 054/
055/ 056/ 057/ 058/ 059/ 060/ 061/ 062/ 063/ 064/
065/ 066/ 067/ 068/ 069/ 070/ 071/ 072/ 073

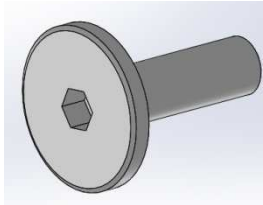


QV-109

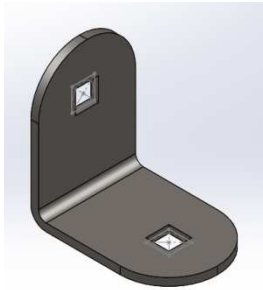


Q-008

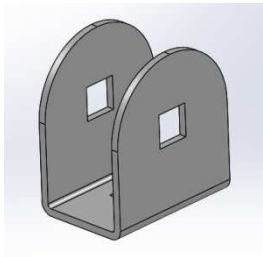


Q-002

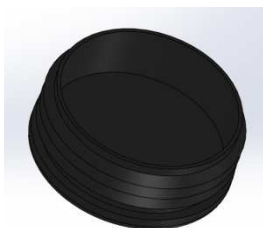


Q-030

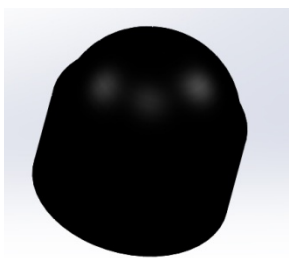

Q-349

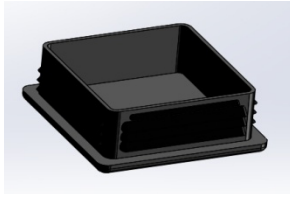


Q-005

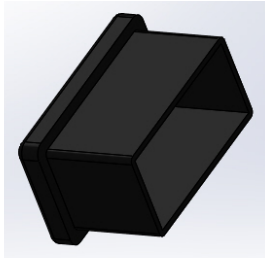


Q-022




Q-028

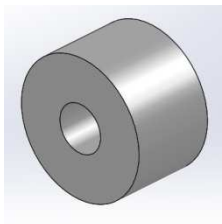

Q-016

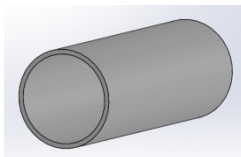


Q-011

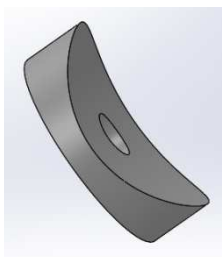


QR-001




KB-045

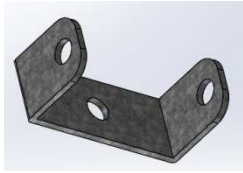

KB-046

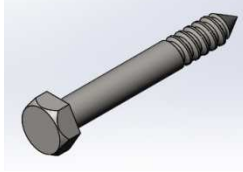

QV-127

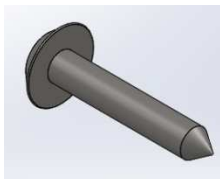

QV-001 / 125



CERTIFICAT DE CONFORMITE

CERTIFICAT ZERTIKIKAT

Selon le du Décret 96-1136 (18 DECEMBRE 1996)
According to & 5.1 of Decree 96-1136 (18/12/1996)
Nach den Dekret 96-1136 (18/012/1996)

à la norme NF EN 1176-1&suivants (2017)
 of the standard NF EN 1176-1&following ones (2017)
 Nach den Anforderungen der Europäischen Normen NF EN 1176 (2017)

Fabricant : Manufacturer/Hersteller	SYNCHRONICITY ZI INNOPARC 56520 GUIDEL	Distributeur: Distributor/Verteiler	SYNCHRONICITY ZI INNOPARC 56520 GUIDEL
Désignation : Product/Model	KKS 1173-PR-PEHD	Référence : Reference/Artikelnummer	KKS 1173-PR-PEHD
Tranche d'âge/ Age group/Altersgruppe	2 – 8 ans	Marque	Bikini & Bermuda®

Fait à Guidel, le 2020

Le Président, Pierrick Gru



ZI Innoparc - 56520 GUIDEL - France

www.synchronicity.fr

Tél : 33 (0)2.97.02.97.20 Fax : 33 (0)2.97.02.97.21

Siret : 398813063 00037 - RCS LORIENT B 398 813 063 N° TVA FR 73 398 813 063 APE : 3240Z