

Bikini & Bermuda®

Okay
Dalmatiner

Jumpy

Matière : HPL

Ref: ROKPMR


1 à 8 ans



1




0.55 m

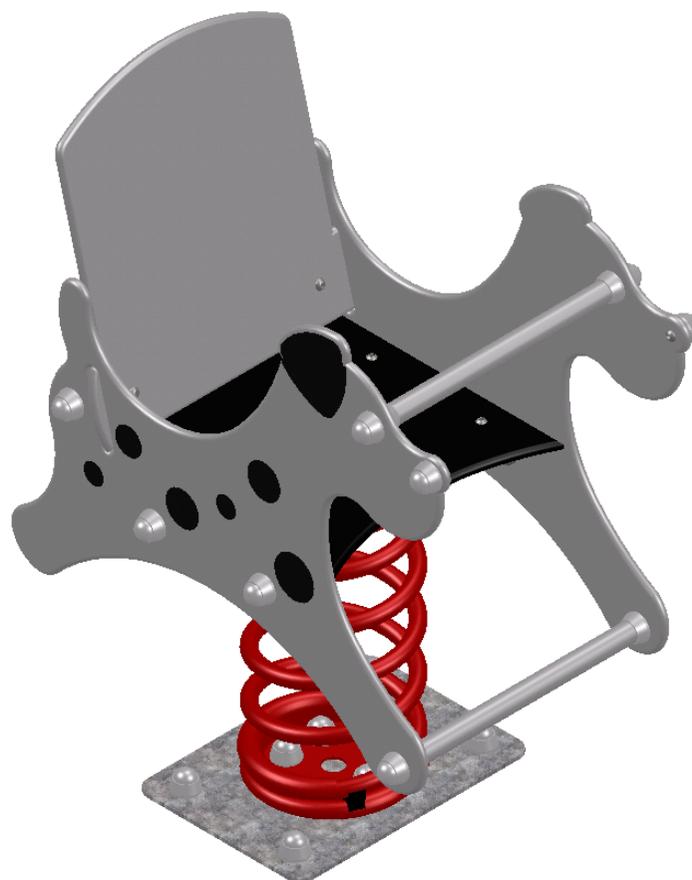

Fonctions ludiques du jeu


Encombrement du jeu: L 0.66 l 0.42 h 0.76 m

No. ARTICLE	N° DE SERIE PIECE	NUMERO DE PIECE	QTE
1	Q-003	bouchon	28
2	Q-008	cornière 35x35	6
3	QE-002	Ecrou frein inox 304 Ø10	6
4	QE-004	ECROU M8	22
5	QE-005	ECROU M8 NON FREIN	4
6	Q-010	embase	32
7	Q-034	jonc dia 26x344	2
8	R-231	JUMPY PMR DOSSIER	1
9	R-234	JUMPY PMR SELLE 1	1
10	R-068	RESSORT	1
11	R-069	RESSORT COUPELLE	2
12	R-071	RESSORT ENTRETOISE	2
13	R-072	RESSORT SIMPLE SCELLEMENT	2
14	R-075	RESSORT SOCLE SIMPLE	2
15	R-242	ROKPMR FACE DROITE	1
16	R-243	ROKPMR FACE GAUCHE	1
17	QR-002	RONDELLE DIA 10	6
18	QR-003	RONDELLE DIA 8	26
19	QV-006	TBHC M8X30	2
20	QV-008	TBHC M8X40	4
21	QV-020	TH M8x40	4
22	QV-043	tige filetée M8x410	2
23	QV-052	TRCC M10x30	6
24	QV-007	TBHC M8X35	8

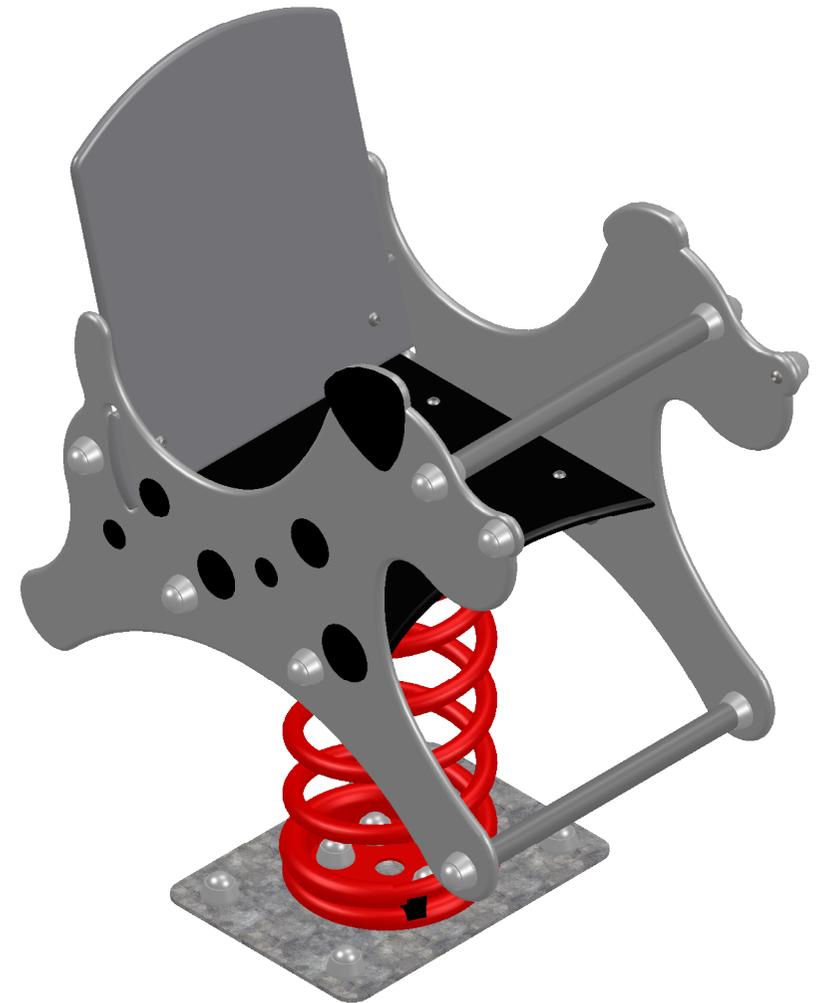

 <small>(espaces ludiques) (équipements sportifs)</small>	<i>Désignation :</i> <p style="text-align: center;">OKAY</p>	<i>Matière :</i> <p style="text-align: center;">HPL</p>
	<i>Référence :</i> ROKPMR	<i>Finition :</i>
<i>Date :</i> 27/07/2011	<i>Dessinateur :</i> fmiotes	<i>Echelle :</i> A4

RECTO

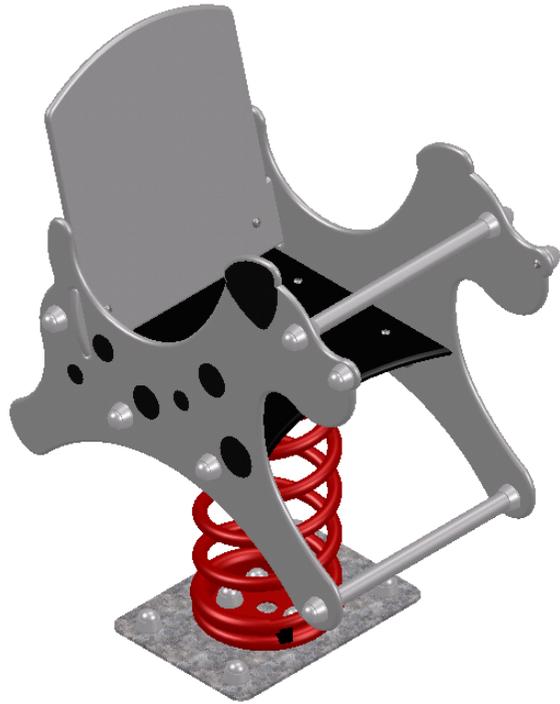

1 à 8 ans



1




 : Zone de sécurité (minimum normatif) = 5.50 m²

 : Surface d'impact sur sol fuant = 6.50 m²

 : Hauteur de chute libre = 0.55 m

VERSO

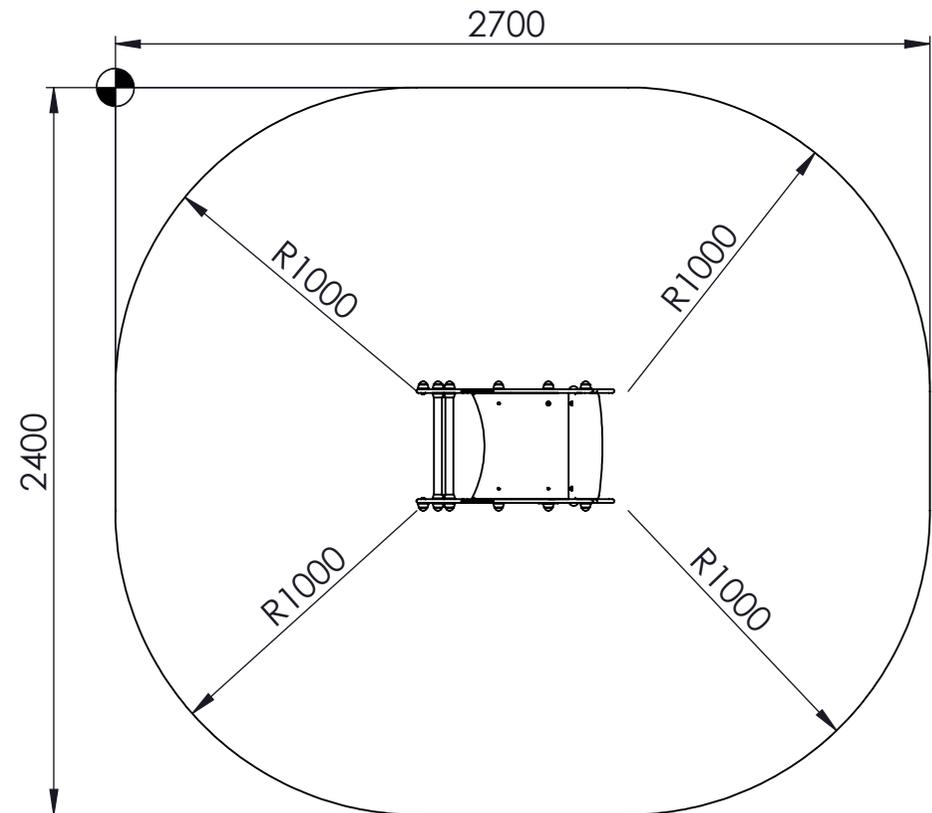

Désignation :

OKAY

Matière :

HPL


Référence : ROKPMR

Finition :

Date : 27/07/2011

Dessinateur : MIOTES François

Echelle : 1:100 A4

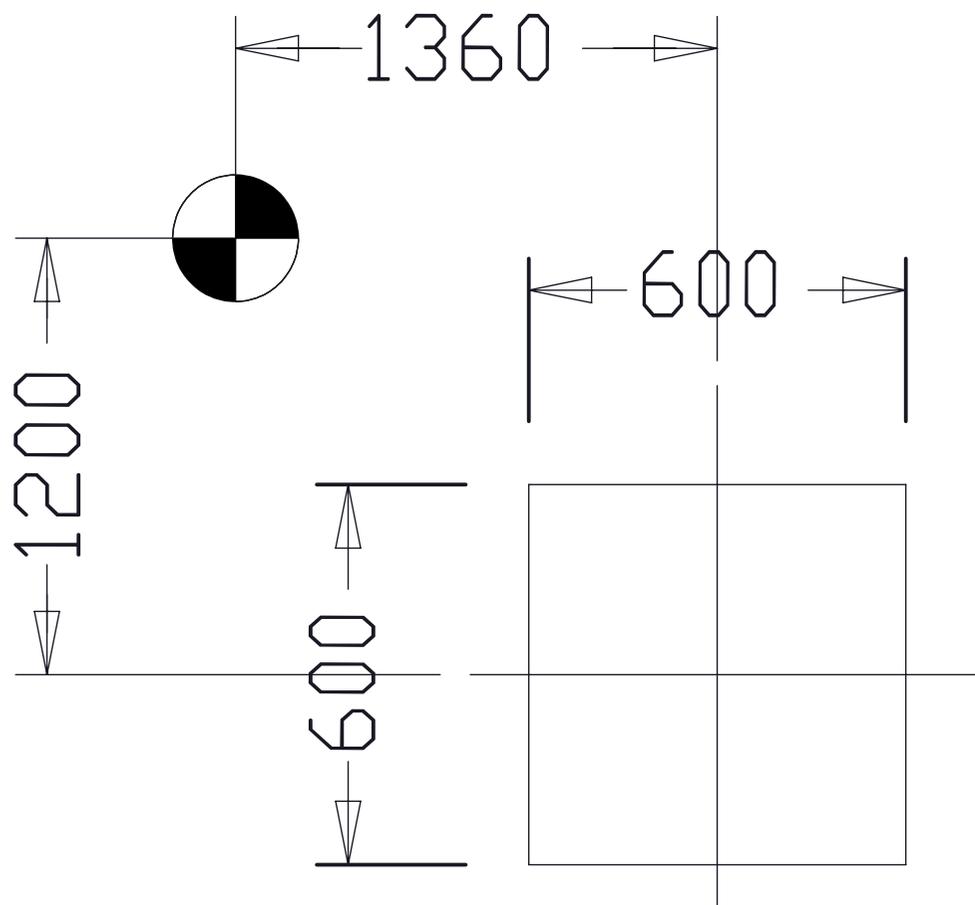

Montage des modules

Voir éclatés du jeu




Scellement en 35 cm




Volume de béton:

0.13 m³
(μ=250 kg/m³)

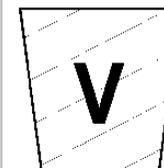

Déblais non foisonnés:

0.13 m³

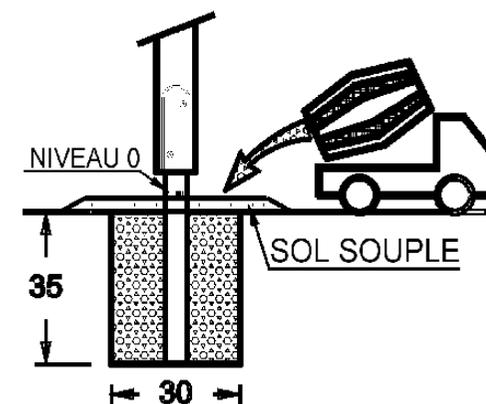

□ : 0.3 m x 0.6 m x 0.35 m


○ : 0.3 m x 0.3 m x 0.35 m

Scellement 75 Cm pour sol fluant




Volume de béton:

0.13 m³
(μ=250 kg/m³)

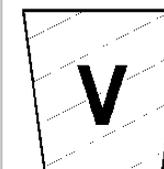

Volume de sol fluant:

0.26 m³

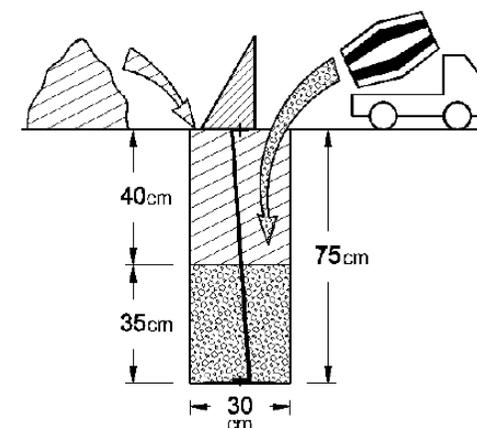

□ : 0.3 m x 0.6 m x 0.75 m

○ : 0.3 m x 0.3 m x 0.75 m

Désignation :



ROKPMR fiche notice 2

Référence : ROKPMR


Matière :

HPL

Finition :

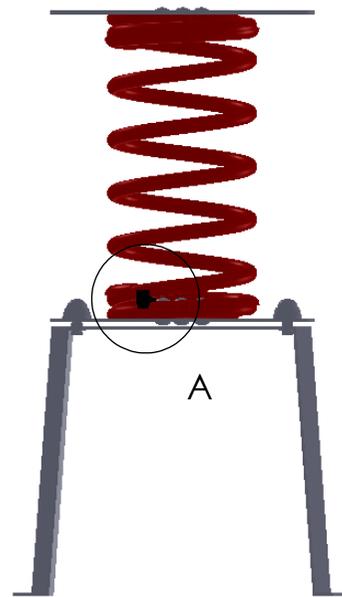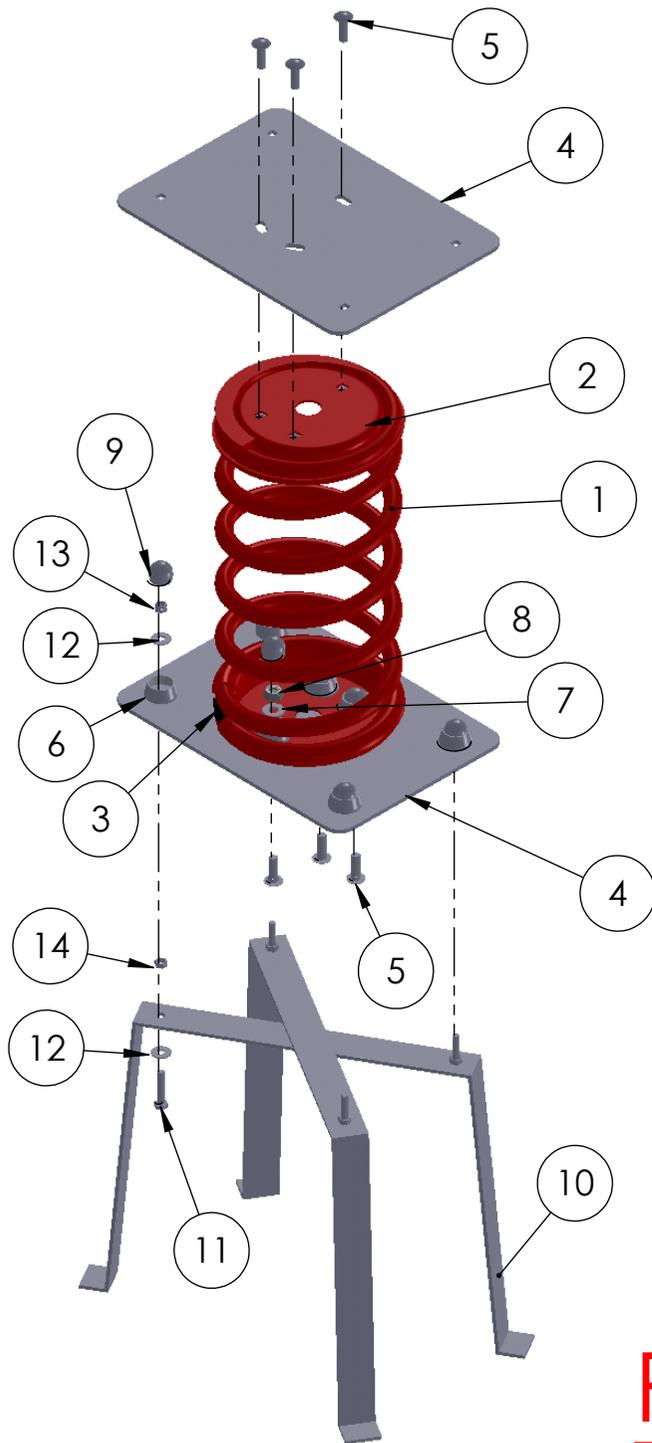

DÉTAIL A
ECHELLE 1 : 3



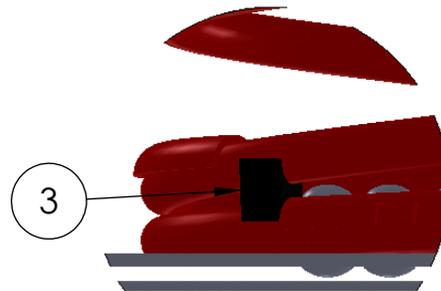


NE PAS OUBLIER D'INSERER L'ENTRETOISE DE RESSORT AVANT DE MONTER LA COUPELLE.

PHASE 1

No. ARTICLE	N° DE SERIE PIECE	NUMERO DE PIECE	QTE
1	R-068	RESSORT	1
2	R-069	RESSORT COUPELLE	2
3	R-071	RESSORT ENTRETOISE	2
4	R-075	RESSORT SOCLE SIMPLE	2
5	QV-052	TRCC M10x30	6
6	Q-010	embase	10
7	QR-002	RONDELLE DIA 10	6
8	QE-002	Ecrou frein inox 304 Ø10	6
9	Q-003	bouchon	10
10	R-072	RESSORT SIMPLE SCELLEMENT	2
11	QV-020	TH M8x40	4
12	QR-003	RONDELLE DIA 8	8
13	QE-004	ECROU M8	4
14	QE-005	ECROU M8 NON FREIN	4

 <small>Technique au/à l'ouest!</small> <small>(équipements sportifs)</small>	Désignation : RESSORT SIMPLE PLATINE+SCELLEMENT		Matière :	
	Référence : ### ##		Finition :	
Date : 05/10/2011	Dessinateur : fmiotes		Echelle :	A4

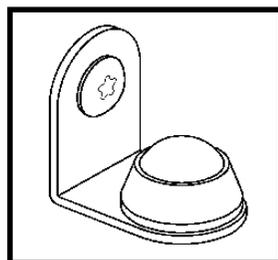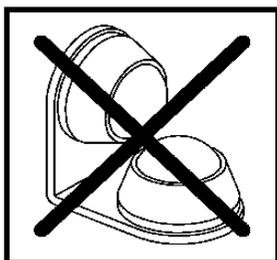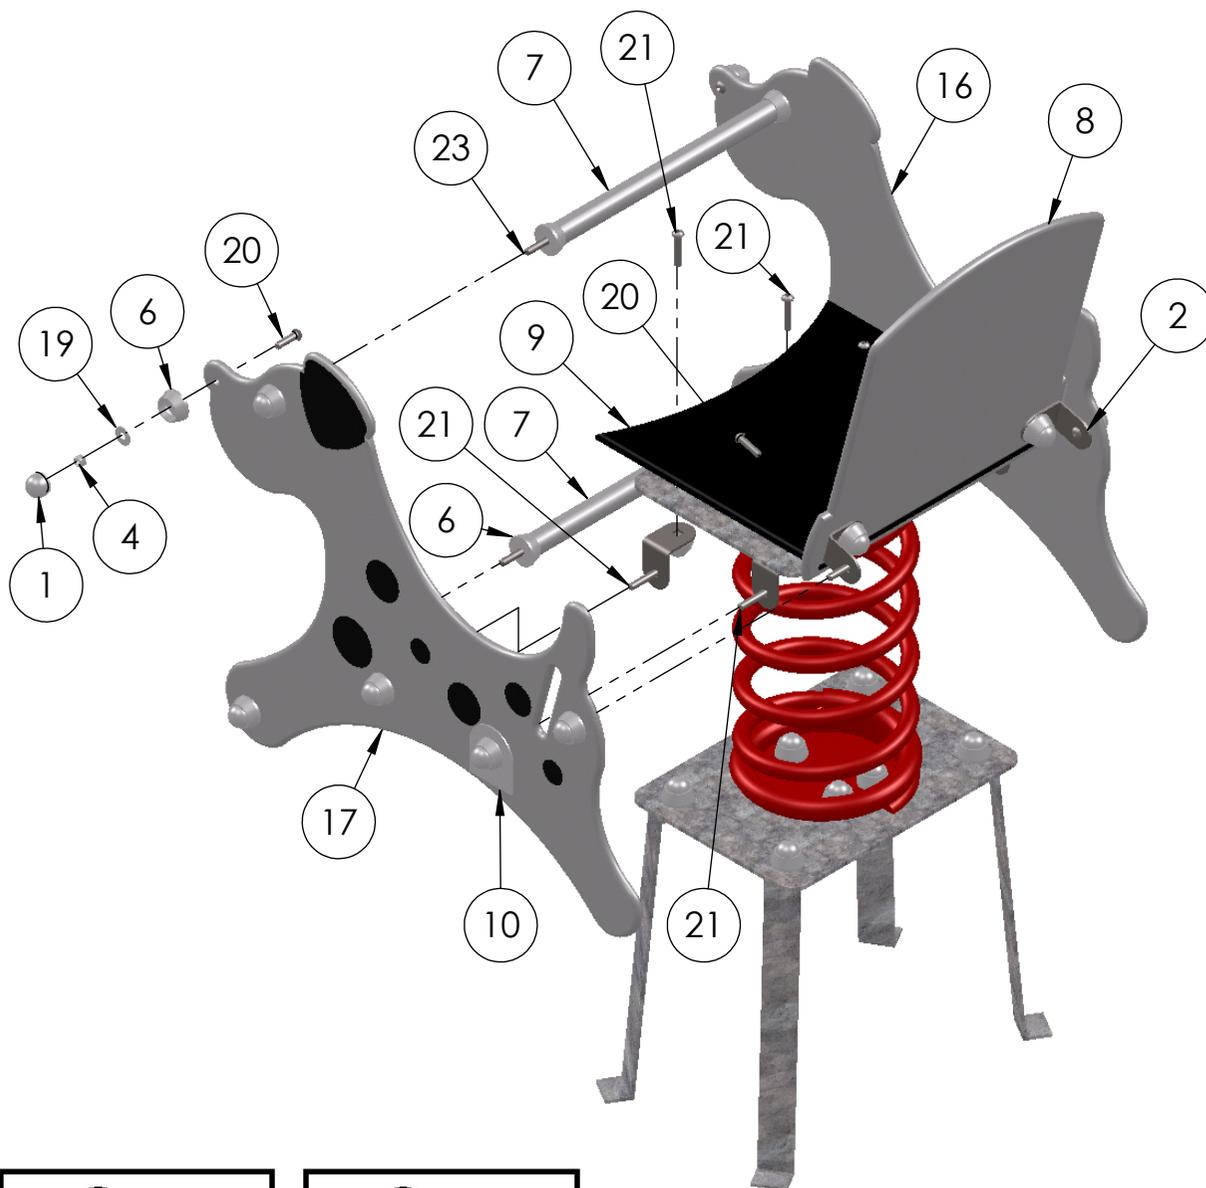

PHASE 2

No. ARTICLE	N° DE SERIE PIECE	NUMERO DE PIECE	QTE
1	Q-003	bouchon	28
2	Q-008	cornière 35x35	6
3	QE-002	Ecrou frein inox 304 Ø10	6
4	QE-004	ECROU M8	22
5	QE-005	ECROU M8 NON FREIN	4
6	Q-010	embase	32
7	Q-034	jonc dia 26x344	2
8	R-231	JUMPY PMR DOSSIER	1
9	R-234	JUMPY PMR SELLE 1	1
10	Q-042	Plaque de fabrication B&B	1
11	R-068	RESSORT	1
12	R-069	RESSORT COUPELLE	2
13	R-071	RESSORT ENTRETOISE	2
14	R-072	RESSORT SIMPLE SCELLEMENT	2
15	R-075	RESSORT SOCLE SIMPLE	2
16	R-242	ROKPMR FACE DROITE	1
17	R-243	ROKPMR FACE GAUCHE	1
18	QR-002	RONDELLE DIA 10	6
19	QR-003	RONDELLE DIA 8	26
20	QV-006	TBHC M8X30	6
21	QV-008	TBHC M8X40	8
22	QV-020	TH M8x40	4
23	QV-043	tige filetée M8x410	2
24	QV-052	TRCC M10x30	6

Désignation :

ROKPMR ECLATE PHASE 2

Référence : ROKPMR

Date : 05/10/2011

Dessinateur : MIOTES François

Matériau :

HPL

Finition :

Echelle :

A4



INSPECTION / MAINTENANCE

CONTRÔLE	FRÉQUENCE	SPÉCIALISATION REQUISE	OBJECTIFS	CHECK LIST
CONTRÔLE VISUEL DE ROUTINE	Hebdomadaire	Aucune (instituteur, jardinier...)	INTÉGRITÉ STRUCTURELLE de l'ÉQUIPEMENT de JEU Contrôle des risques manifestes dus notamment aux actes de vandalisme nécessitant une mise hors service de l'équipement de jeu dans l'attente de réparation.	A
CONTRÔLE FONCTIONNEL ECRIT	Trimestrielle	Technicien Territorial Responsable Aires de jeux Maintenance contractuelle	FONCTIONNEMENT et PROPRETÉ de l'ÉQUIPEMENT de JEU Contrôle approfondi visant à vérifier le fonctionnement, la stabilité et la propreté de l'équipement de jeu. Ce contrôle doit être écrit sur une fiche d'INSPECTION et d'INTERVENTION.	A B C D + Nettoyage
CONTRÔLE ANNUEL PRINCIPAL	Annuelle	Technicien Territorial Gestionnaire Aires de jeux Conseil Fabricant	FONCTIONNEMENT et PROPRETÉ de l'ÉQUIPEMENT de JEU Contrôle visant à vérifier le suivi de la maintenance, l'état d'usure de l'équipement de jeu, des surfaces de réception et des fondations. Ce contrôle vise à prendre les DÉCISIONS BUDGÉTAIRES nécessaires à assurer la sûreté globale et la pérennité de l'équipement de jeu (Changement de pièces, remise en peinture, travaux de fondation, contrôle des caractéristiques d'atténuation de l'impact de la surface de réception.)	A B C D + Suivi des documents + Décisions budgétaires

A

INTÉGRITÉ

STABILITÉ/SOLIDITÉ CORRECTE
PRÉSENCE DES ÉLÉMENTS SUIVANTS :

- Prises de mains et repose pieds
- Plaque Fabricant
- Protections latérales
- Inserts - Capuchons
- Absences de verres cassés ou autres débris

ETAT de SURFACE

ÉLÉMENTS SUIVANT EN BON ETAT:

C

- Planchers - Assises (usure)
- Matériaux des panneaux (état de surface, éclats...)
- Ressorts et Coupelles (altération, corrosion)
- Pièces métalliques (corrosion)

ÉLÉMENTS CI-APRÈS PRÉSENTS ET CORRECTEMENT SERRÉS :

- Boulons - vis de serrage
- Prises de mains et repose pieds
- Coupelles de ressorts
- Boulons et Scellements galva

- Drainage non obstrué
- Caractéristiques amortissantes correctes
- Fondations non apparentes et stables
- Niveau 0 respecté (surface de jeu)

B

SERRAGE

SOL et FONDATIONS

D

>OBLIGATIONS du GESTIONNAIRE de l'ÉQUIPEMENT de JEU

- La fréquence et les points de contrôle sont donnés à titre indicatif, que le gestionnaire de l'équipement de jeu doit adapter en fonction de la fréquentation, du risque de vandalisme...(EN 1176-1 ch.6-1-4-1).

S'il constate une anomalie mettant en cause la sécurité des utilisateurs, le gestionnaire de l'équipement de jeu doit prendre toutes les mesures nécessaires pour empêcher l'accès du jeu défectueux aux usagers, dans l'attente des réparations (EN 1176-7 ch.4-1).

Dans le cadre du décret n°96-1136 du 18 décembre 1996, le gestionnaire de l'équipement de jeu est tenu d'archiver les documents suivants:

- Plan d'implantation de l'aire de jeu.
- Planning d'entretien.
- Notices techniques du fabricant.
- Certificats de conformité des jeux, du sol et de PV de réception sur site.
- Fiches d'inspection et d'intervention prouvant le suivi de la maintenance.

>SERVICES Synchronicity®


La société Synchronicity® tient à votre disposition toutes les pièces détachées.

La société Synchronicity® dégage toute responsabilité en cas de modification ou de remplacement de pièces ne provenant pas de notre société.


SYNCHRONICITY®

Bikini & Bermuda®
espaces ludiques


PRÉSENTATION DE QUINCAILLERIE / CHEAP JEWELRY

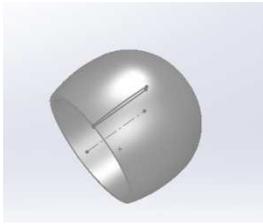


Q -003

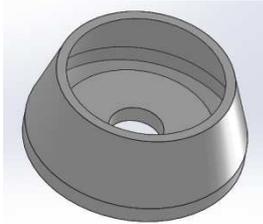


Q-010

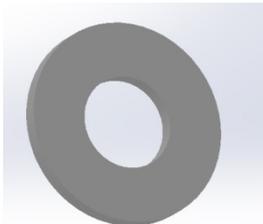


QR-002 / 003 / 005 / 006

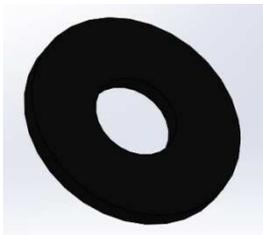


QR-004

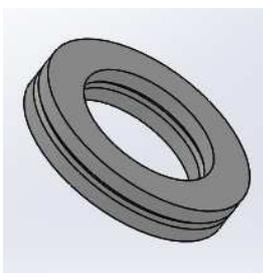


QR-007

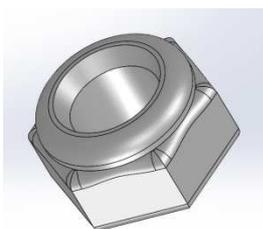


QE-002 / 003 / 004

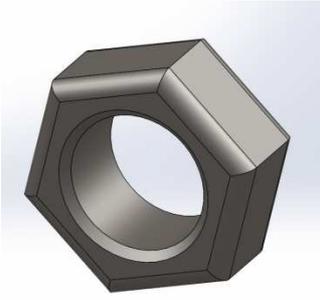


QE-005

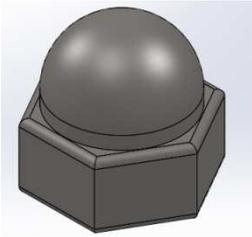


QE-009

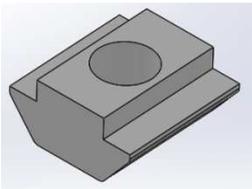


QE-006

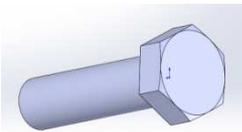


QV-101 / 074 / 013 / 014 / 020

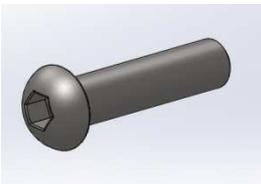


QV-006 / 007 / 008 / 009 / 010 / 011 / 075
/ 076 / 079 / 084 / 088

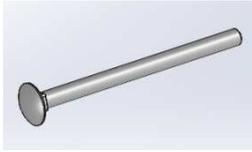


QV-048 / 049/ 050/ 051/ 052/ 053/ 054/
055/ 056/ 057/ 058/ 059/ 060/ 061/ 062/ 063/ 064/
065/ 066/ 067/ 068/ 069/ 070/ 071/ 072/ 073

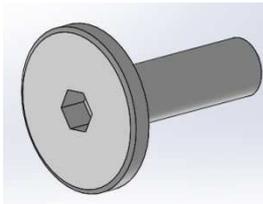


QV-109

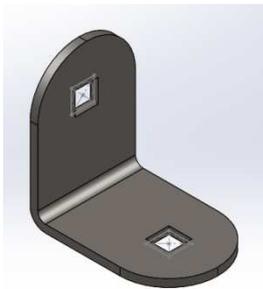


Q-008

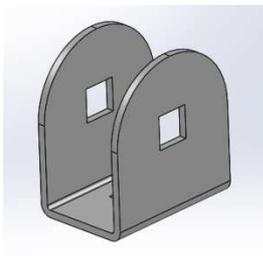


Q-002

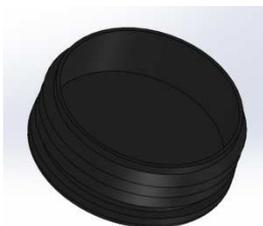


Q-030

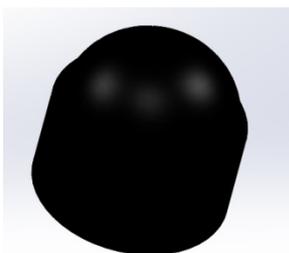

Q-349

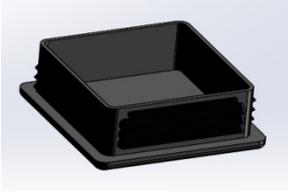


Q-005

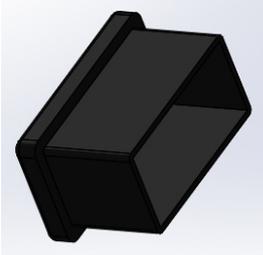


Q-022



Q-028

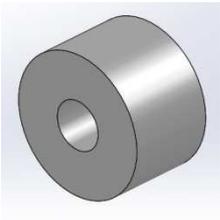

Q-016

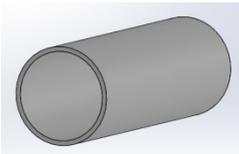


Q-011




QR-001




KB-045

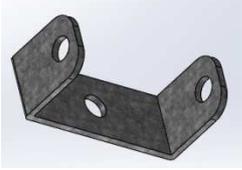

KB-046

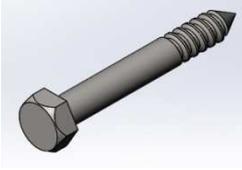

QV-127

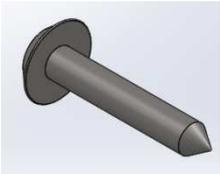

QV-001 / 125

CERTIFICAT DE CONFORMITE CERTIFICAT ZERTIFIKAT

Selon le & 5.1 du Décret 94-699 (10 AOUT 1994)
According to & 5.1 of Decree 94-699 (10/08/1994)
Nach den Dekret 94-699 (10/08/1994)

à la norme NF EN 1176-1&suivants (2008)
of the standard NF EN 1176-1&following ones (2008)
Nach den Anforderungen der Europäischen Normen NF EN 1176 (2008)

Fabricant : Manufacturer/Hersteller	SYNCHRONICITY ZI INNOPARC 56520 GUIDEL	Distributeur: Distributor/Verteiler	SYNCHRONICITY ZI INNOPARC 56520 GUIDEL
Désignation : Product/Model	JUMPY OKAY POUR TOUS	Référence : Reference/Artikelnummer	ROKPMR
Tranche d'âge/ Age group/Altersgruppe	1-8 ans	Marque	Bikini & Bermuda®

Fait à Guidel, le 27 Juillet 2011

Le Directeur Général, Pierrick Gru