

# Surf



Matière : **HPL**

Ref: RSF-HPL


5 à 12 ans



1




0.50 m

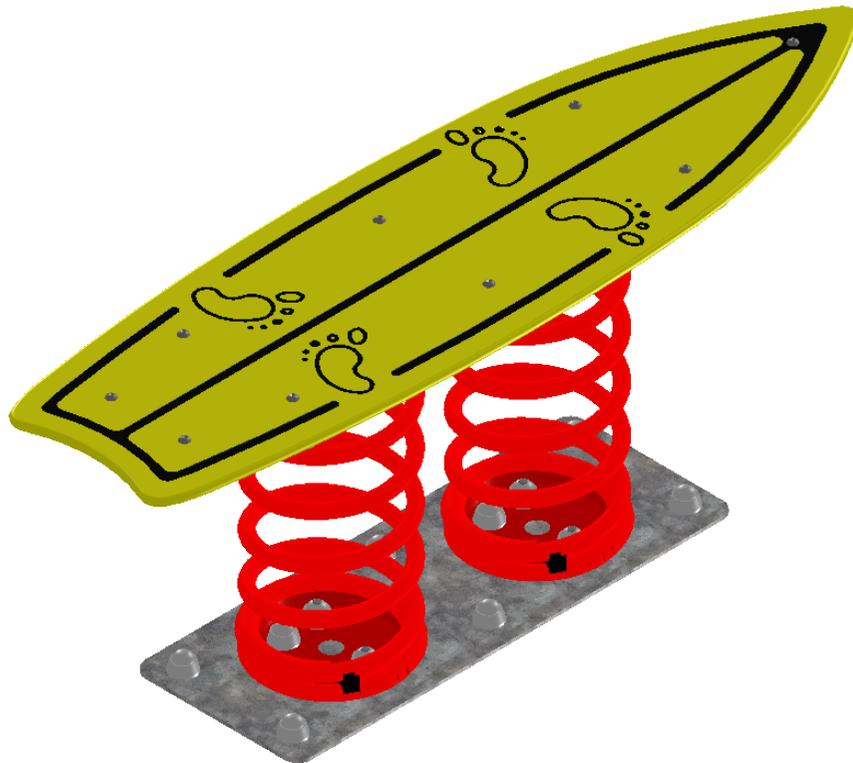


**Fonctions ludiques du jeu**

Encombrement du jeu: L 1.50 | 0.50 h 1 m

No. ARTICLE	N° DE SERIE PIECE	NUMERO DE PIECE	QTE
1	QE-004	ECROU M8	15
2	QE-005	ECROU M8 NON FREIN	6
3	QE-002	Ecrou frein inox 304 Ø10	12
4	R-068	RESSORT	2
5	R-069	RESSORT COUPELLE	4
6	R-070	RESSORT DOUBLE SCHEMEMENT	3
7	R-071	RESSORT ENTRETOISE	4
8	R-074	RESSORT SOCLE DOUBLE 660	2
9	QR-002	RONDELLE DIA 10	12
10	QR-003	RONDELLE DIA 8	21
11	R-255	RSF PLANCHE DE SURF	1
12	R-256	RSF RENFORT PLANCHE DE SURF	1
13	QV-008	TBHC M8X40	3
14	QV-009	TBHC M8X50	6
15	QV-020	TH M8x40	6
16	QV-052	TRCC M10x30	12
17	Q-003	bouchon	27
18	Q-010	embase	27

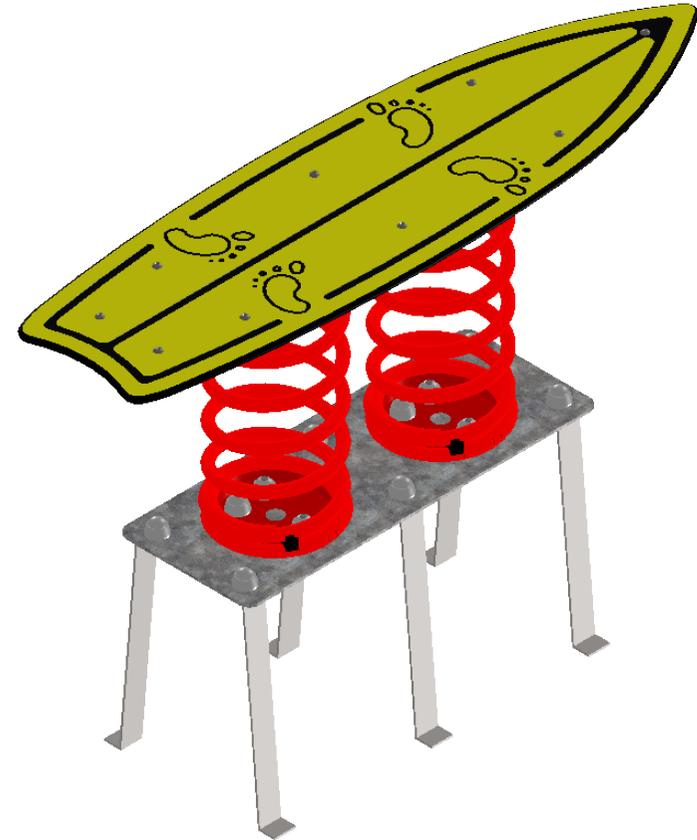

 <small>(premier fabricant d'équipement sportif)</small>  	<i>Désignation :</i> <b>SURF</b>	<i>Matière :</i> HPL
	<i>Référence :</i> RSF-HPL	<i>Finition :</i>
<i>Date :</i> 29/10/2015	<i>Dessinateur :</i> MIOTES François	<i>Echelle :</i> A4

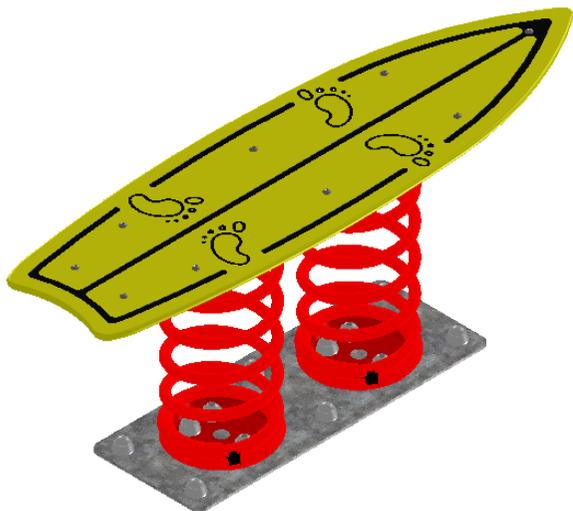

RECTO



5 à 12 ans



1



**Bikini & Bermuda®**  
espaces ludiques

 : Zone de sécurité (minimum normatif) = 6.50 m<sup>2</sup>

 : Surface d'impact sur sol fluant = 7.50 m<sup>2</sup>

 : Hauteur de chute libre = 0.50 m

VERSO

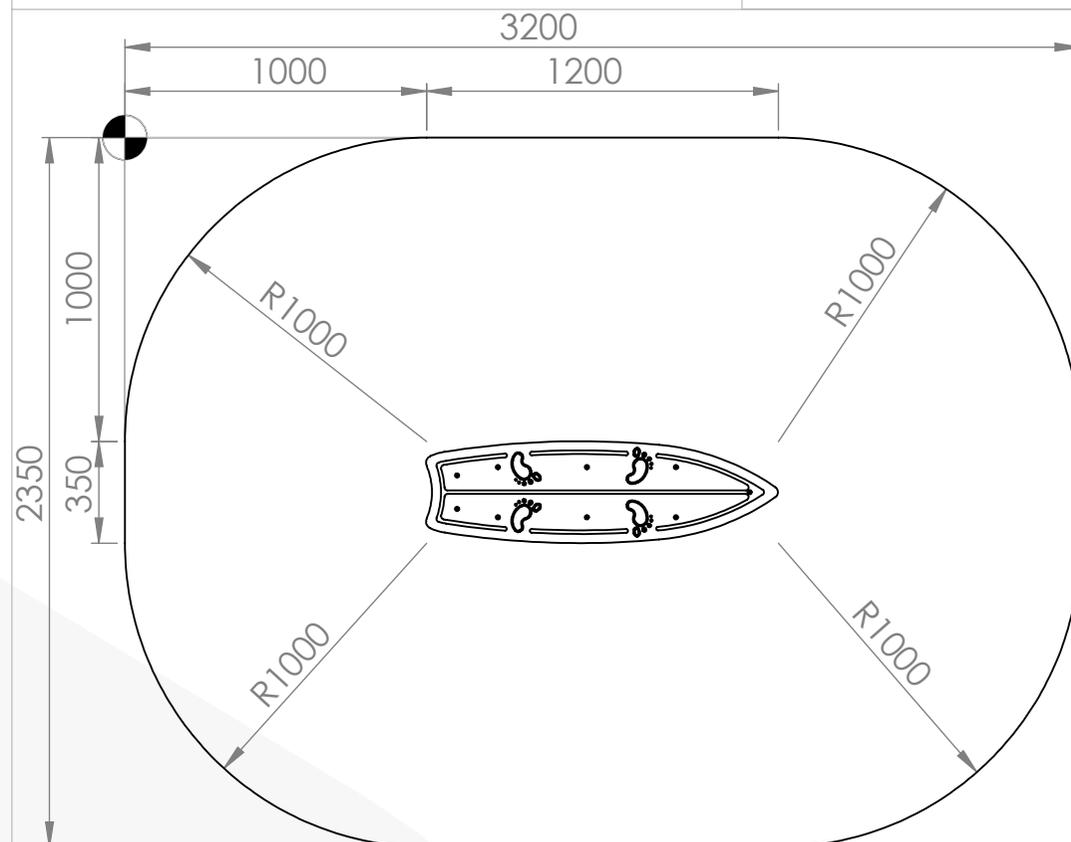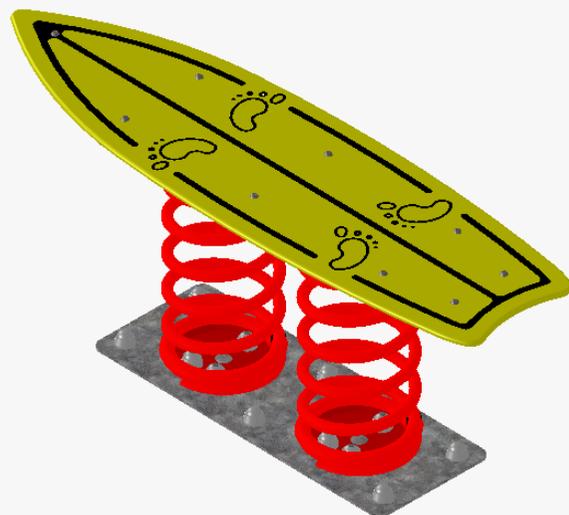

Désignation :

**SURF**

Matière :

HPL


Référence : RSF-HPL

Finition :


Date : 29/10/2015

Dessinateur : MIOTES François

Echelle : 1:50 A4

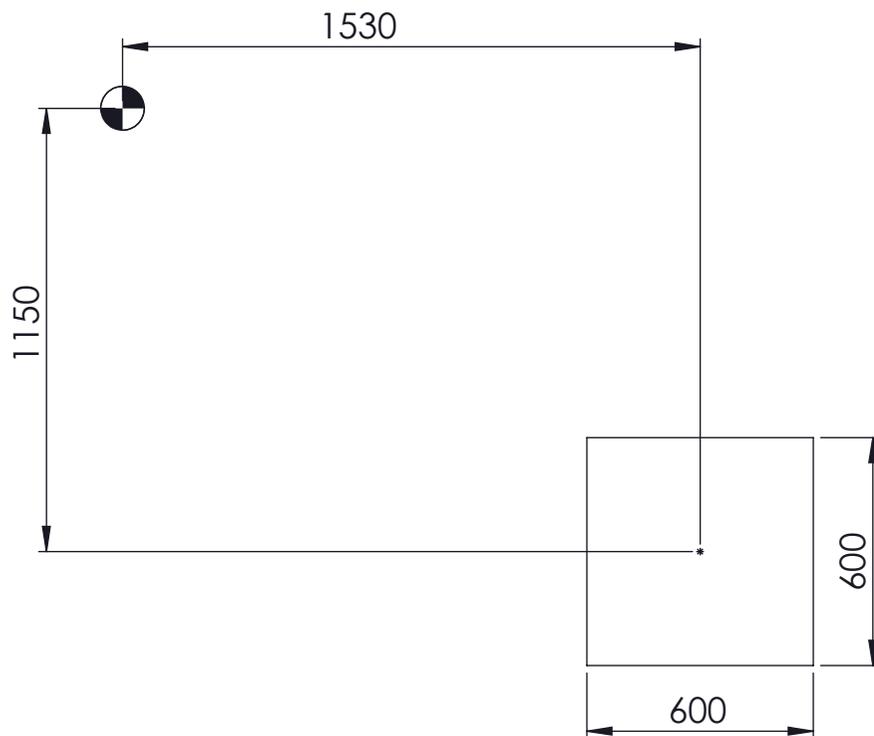

### Scellement en 35 cm

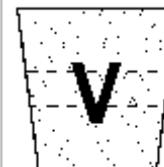


Volume de béton:

0.13 m<sup>3</sup>  
(μ=250 kg/m<sup>3</sup>)



Déblais non foisonnés:


0.13 m<sup>3</sup>

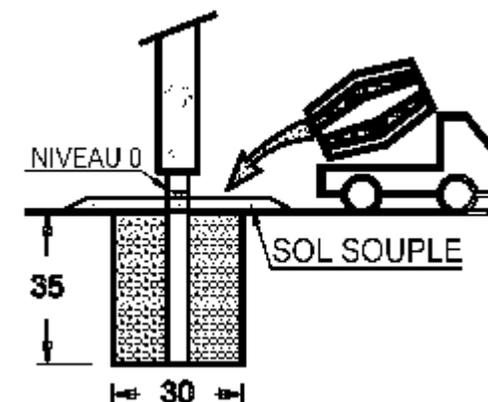

□ : 0.3 m x 0.6 m x 0.35 m


○ : 0.3 m x 0.3 m x 0.35 m

### Scellement 75 Cm pour sol fluant

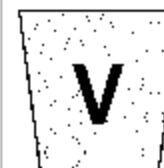


Volume de béton:

0.13 m<sup>3</sup>  
(μ=250 kg/m<sup>3</sup>)

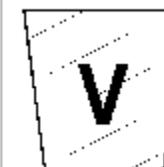

Déblais non foisonnés:

0.26 m<sup>3</sup>

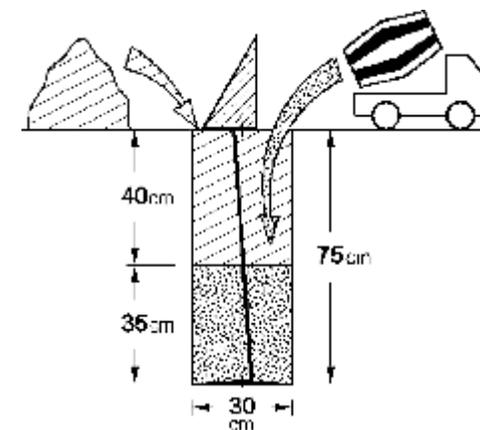

□ : 0.3 m x 0.6 m x 0.75 m

○ : 0.3 m x 0.3 m x 0.75 m



### Montage des modules

Voir éclatés du jeu





Désignation :

RSF-HPL fiche notice 2


Référence : RSF-HPL

Matière :

Finition :

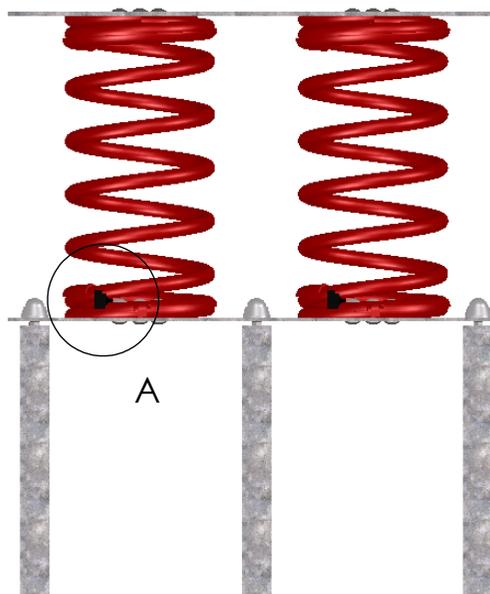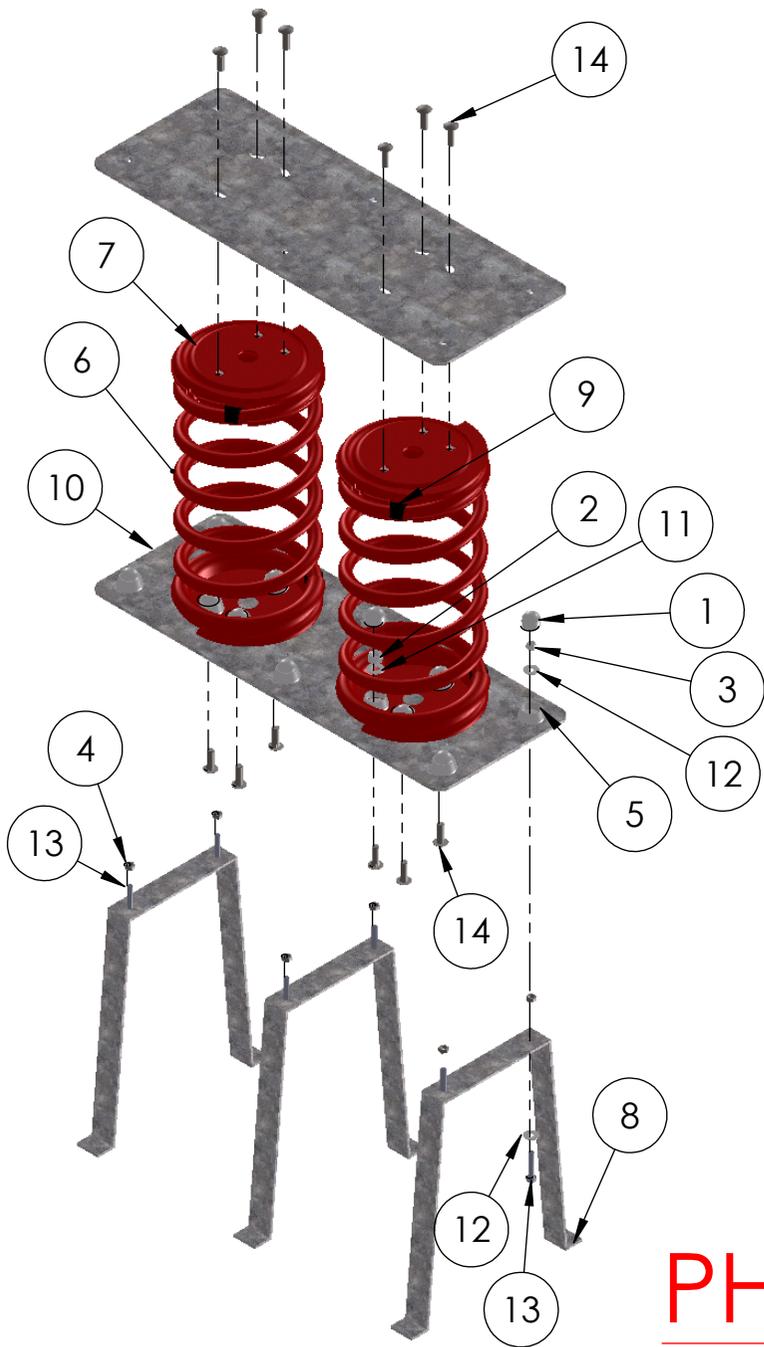

DÉTAIL A  
ECHELLE 1 : 3

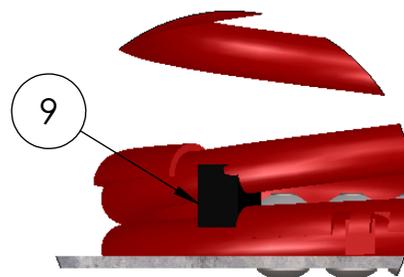

NE PAS OUBLIER D'INSERER L'ENTRETOISE DE RESSORT AVANT DE MONTER LA COUPELLE.

# PHASE 1

No. ARTICLE	N° DE SERIE PIECE	NUMERO DE PIECE	QTE
1	Q-003	bouchon	18
2	QE-002	Ecrou frein inox 304 Ø10	12
3	QE-004	ECROU M8	6
4	QE-005	ECROU M8 NON FREIN	6
5	Q-010	embase	18
6	R-068	RESSORT	2
7	R-069	RESSORT COUPELLE	4
8	R-070	RESSORT DOUBLE SCHELLEMENT	3
9	R-071	RESSORT ENTRETOISE	4
10	R-074	RESSORT SOCLE DOUBLE 660	2
11	QR-002	RONDELLE DIA 10	12
12	QR-003	RONDELLE DIA 8	12
13	QV-020	TH M8x40	6
14	QV-052	TRCC M10x30	12

Désignation :

**RESSORT DOUBLE PLATINE  
660+SCELLEMENT**

Référence : #####

Matière :

Finition :

Date : 06/10/2011


Dessinateur : fmiotes

Echelle :

A4



# PHASE 2

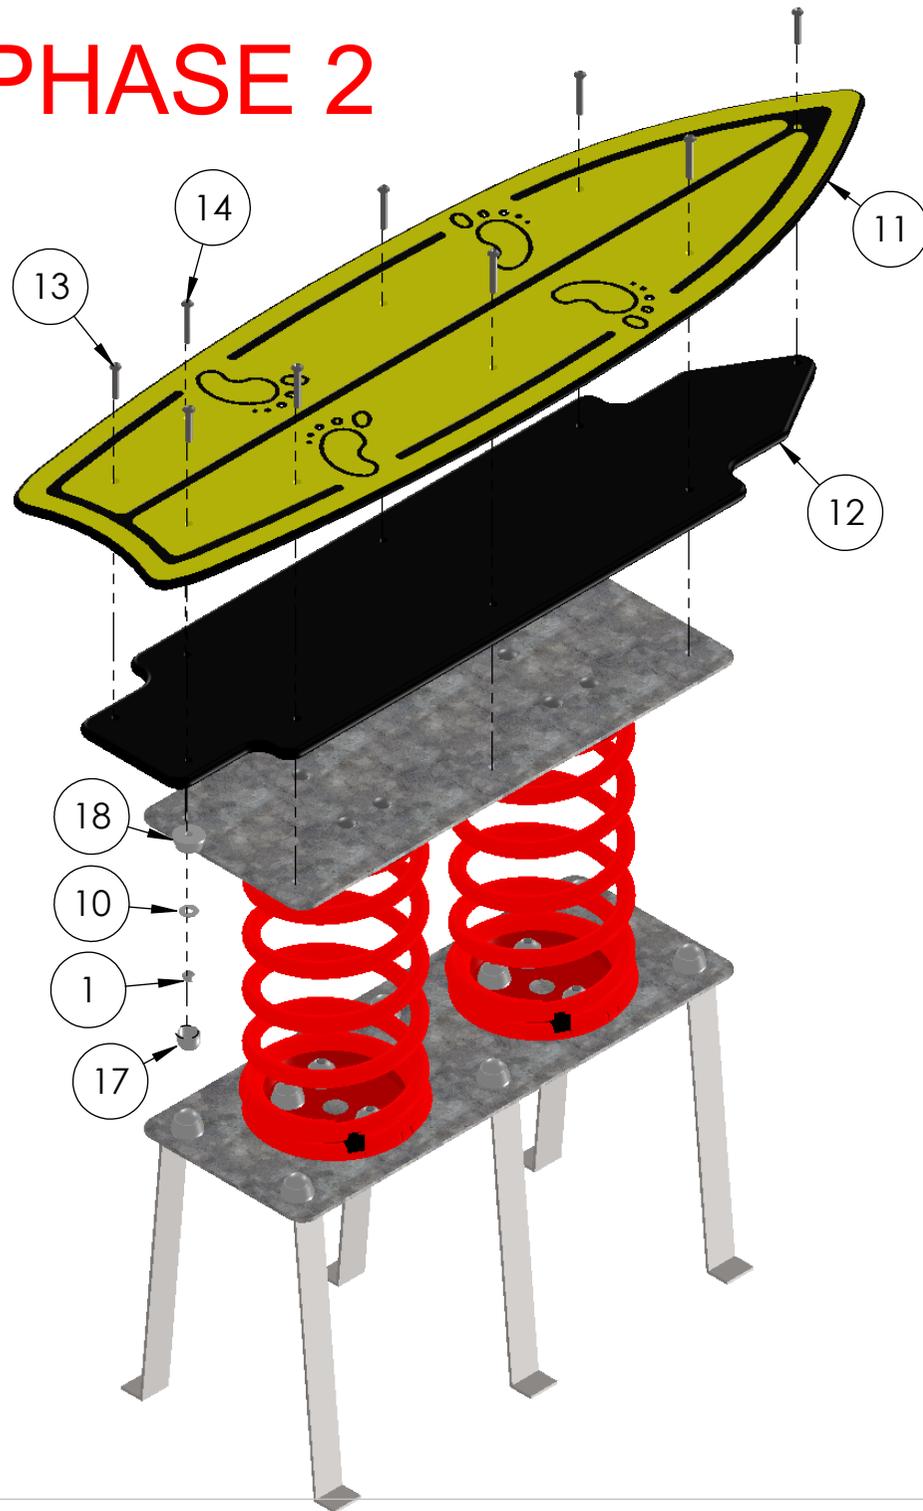

No. ARTICLE	N° DE SERIE PIECE	NUMERO DE PIECE	QTE
1	QE-004	ECROU M8	15
2	QE-005	ECROU M8 NON FREIN	6
3	QE-002	Ecrou frein inox 304 Ø10	12
4	R-068	RESSORT	2
5	R-069	RESSORT COUPELLE	4
6	R-070	RESSORT DOUBLE SCHELLEMENT	3
7	R-071	RESSORT ENTRETOISE	4
8	R-074	RESSORT SOCLE DOUBLE 660	2
9	QR-002	RONDELLE DIA 10	12
10	QR-003	RONDELLE DIA 8	21
11	R-255	RSF PLANCHE DE SURF	1
12	R-256	RSF RENFORT PLANCHE DE SURF	1
13	QV-008	TBHC M8X40	3
14	QV-009	TBHC M8X50	6
15	QV-020	TH M8x40	6
16	QV-052	TRCC M10x30	12
17	Q-003	bouchon	27
18	Q-010	embase	27

Désignation :

**SURF**

Matière :

HPL

Finition :

Référence : **RSF-HPL**

Date : 29/10/2015

Dessinateur : MIOTES François

Echelle :

A4



# INSPECTION / MAINTENANCE

CONTRÔLE	FRÉQUENCE	SPÉCIALISATION REQUISE	OBJECTIFS	CHECK LIST
CONTRÔLE VISUEL DE ROUTINE	Hebdomadaire	Aucune (instituteur, jardinier...)	INTÉGRITÉ STRUCTURELLE de l'ÉQUIPEMENT de JEU Contrôle des risques manifestes dus notamment aux actes de vandalisme nécessitant une mise hors service de l'équipement de jeu dans l'attente de réparation.	A
CONTRÔLE FONCTIONNEL ECRIT	Trimestrielle	Technicien Territorial Responsable Aires de jeux Maintenance contractuelle	FONCTIONNEMENT et PROPRETÉ de l'ÉQUIPEMENT de JEU Contrôle approfondi visant à vérifier le fonctionnement, la stabilité et la propreté de l'équipement de jeu. Ce contrôle doit être écrit sur une fiche d'INSPECTION et d'INTERVENTION.	A B C D + Nettoyage
CONTRÔLE ANNUEL PRINCIPAL	Annuelle	Technicien Territorial Gestionnaire Aires de jeux Conseil Fabricant	FONCTIONNEMENT et PROPRETÉ de l'ÉQUIPEMENT de JEU Contrôle visant à vérifier le suivi de la maintenance, l'état d'usure de l'équipement de jeu, des surfaces de réception et des fondations. Ce contrôle vise à prendre les DÉCISIONS BUDGÉTAIRES nécessaires à assurer la sûreté globale et la pérennité de l'équipement de jeu (Changement de pièces, remise en peinture, travaux de fondation, contrôle des caractéristiques d'atténuation de l'impact de la surface de réception.)	A B C D + Suivi des documents + Décisions budgétaires

## A

### INTÉGRITÉ

STABILITÉ/SOLIDITÉ CORRECTE  
PRÉSENCE DES ÉLÉMENTS SUIVANTS :

- Prises de mains et repose pieds
- Plaque Fabricant
- Protections latérales
- Inserts - Capuchons
- Absences de verres cassés ou autres débris

### ETAT de SURFACE

ÉLÉMENTS SUIVANT EN BON ETAT:

## C

- Planchers - Assises (usure)
- Matériaux des panneaux (état de surface, éclats...)
- Ressorts et Coupelles (altération, corrosion)
- Pièces métalliques (corrosion)

ÉLÉMENTS CI-APRÈS PRÉSENTS ET CORRECTEMENT SERRÉS :

- Boulons - vis de serrage
- Prises de mains et repose pieds
- Coupelles de ressorts
- Boulons et Scellements galva

- Drainage non obstrué
- Caractéristiques amortissantes correctes
- Fondations non apparentes et stables
- Niveau 0 respecté (surface de jeu)

## B

### SERRAGE

### SOL et FONDATIONS

## D

#### >OBLIGATIONS du GESTIONNAIRE de l'ÉQUIPEMENT de JEU

- La fréquence et les points de contrôle sont donnés à titre indicatif, que le gestionnaire de l'équipement de jeu doit adapter en fonction de la fréquentation, du risque de vandalisme...(EN 1176-1 ch.6-1-4-1).

S'il constate une anomalie mettant en cause la sécurité des utilisateurs, le gestionnaire de l'équipement de jeu doit prendre toutes les mesures nécessaires pour empêcher l'accès du jeu défectueux aux usagers, dans l'attente des réparations (EN 1176-7 ch.4-1).

Dans le cadre du décret n°96-1136 du 18 décembre 1996, le gestionnaire de l'équipement de jeu est tenu d'archiver les documents suivants:

- Plan d'implantation de l'aire de jeu.
- Planning d'entretien.
- Notices techniques du fabricant.
- Certificats de conformité des jeux, du sol et de PV de réception sur site.
- Fiches d'inspection et d'intervention prouvant le suivi de la maintenance.

#### >SERVICES Synchronicity®


La société Synchronicity® tient à votre disposition toutes les pièces détachées.

La société Synchronicity® dégage toute responsabilité en cas de modification ou de remplacement de pièces ne provenant pas de notre société.


**SYNCHRONICITY®**

**Bikini & Bermuda®**  
espaces ludiques


**PRÉSENTATION DE QUINCAILLERIE / CHEAP JEWELRY**

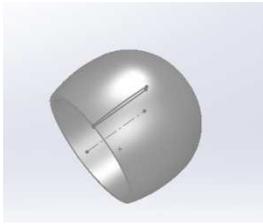


Q -003

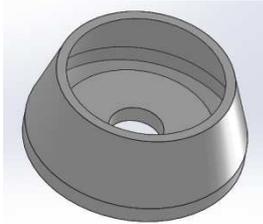


Q-010

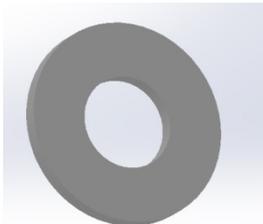


QR-002 / 003 / 005 / 006

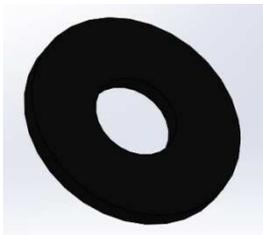


QR-004

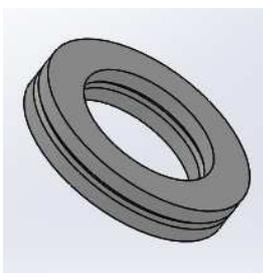


QR-007

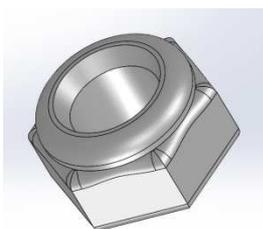


QE-002 / 003 / 004

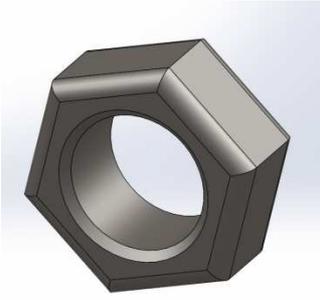


QE-005

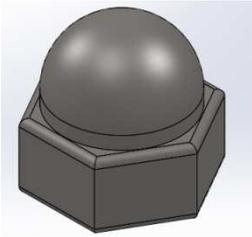


QE-009

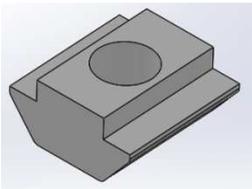


QE-006

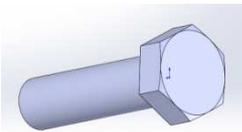


QV-101 / 074 / 013 / 014 / 020

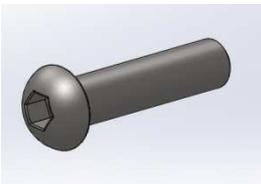


QV-006 / 007 / 008 / 009 / 010 / 011 / 075  
/ 076 / 079 / 084 / 088

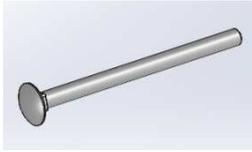


QV-048 / 049/ 050/ 051/ 052/ 053/ 054/  
055/ 056/ 057/ 058/ 059/ 060/ 061/ 062/ 063/ 064/  
065/ 066/ 067/ 068/ 069/ 070/ 071/ 072/ 073

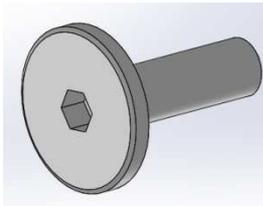


QV-109

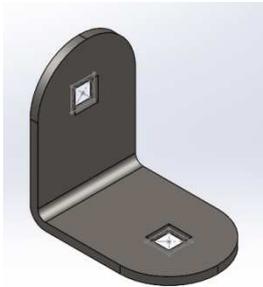


Q-008

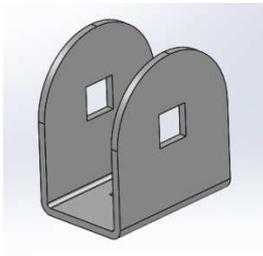


Q-002

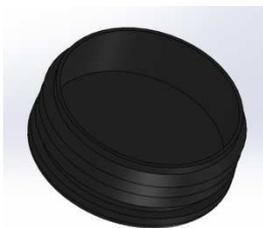


Q-030

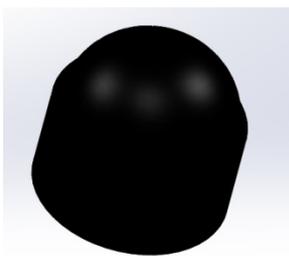

Q-349

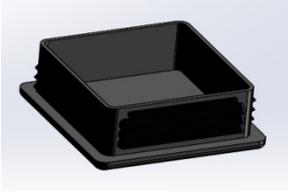


Q-005

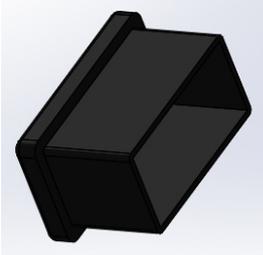


Q-022




Q-028

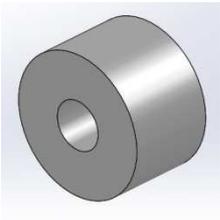

Q-016

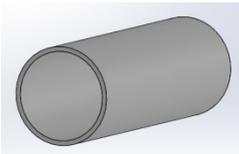


Q-011

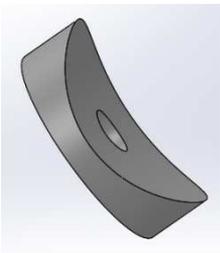


QR-001




KB-045

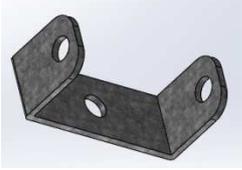

KB-046

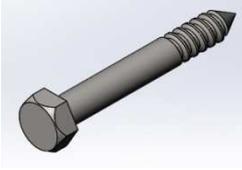

QV-127

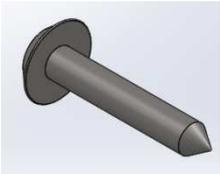

QV-001 / 125



# CERTIFICAT DE CONFORMITE

## CERTIFICAT

## ZERTIFIKAT

**Selon le du Décret 96-1136 (18 DECEMBRE 1996)**  
**According to & 5.1 of Decree 96-1136 (18/12/1996)**  
**Nach den Dekret 96-1136 (18/012/1996)**

à la norme NF EN 1176-1&suivants (2017)  
 of the standard NF EN 1176-1&following ones (2017)  
 Nach den Anforderungen der Europäischen Normen NF EN 1176 (2017)

Fabricant : Manufacturer/Hersteller	<b>SYNCHRONICITY</b> <b>ZI INNOPARC</b> <b>56520 GUIDEL</b>	Distributeur: Distributor/Verteiler	<b>SYNCHRONICITY</b> <b>ZI INNOPARC</b> <b>56520 GUIDEL</b>
Désignation : Product/Model	<b>SURF</b>	Référence : Reference/Artikelnummer	<b>RSF-HPL</b>
Tranche d'âge/ Age group/Altersgruppe	<b>5 - 12 ans</b>	Marque	<b>Bikini &amp; Bermuda®</b>

Fait à Guidel, le 2019

Le Président, Pierrick Gru



ZI Innoparc - 56520 GUIDEL - France

[www.synchronicity.fr](http://www.synchronicity.fr)

Tél : 33 (0)2.97.02.97.20 Fax : 33 (0)2.97.02.97.21